



COMUNE DI MONTECORICE

Provincia di Salerno

PROGETTO: PROGETTO DI SISTEMAZIONE DELLA STRADA MAINOLFO- S.GIOVANNI ALTO

PROGETTO DEFINITIVO

Tav.
T4


ELABORATO:

Sezioni tipo stato di fatto


Scala 1:50

PROGETTISTA	DIRETTORE DEI LAVORI
ING. ANTONIO VERRONE	
COORDINATORE PER LA SICUREZZA IN FASE DI PROGETTAZIONE	COORDINATORE PER LA SICUREZZA IN FASE DI ESECUZIONE
ING. ANTONIO VERRONE	
IL GEOLOGO	IL RESPONSABILE DEL PROCEDIMENTO


Tratto 1
picchetti 103-115 e 116-118
Tratto 2
picchetti 138-139

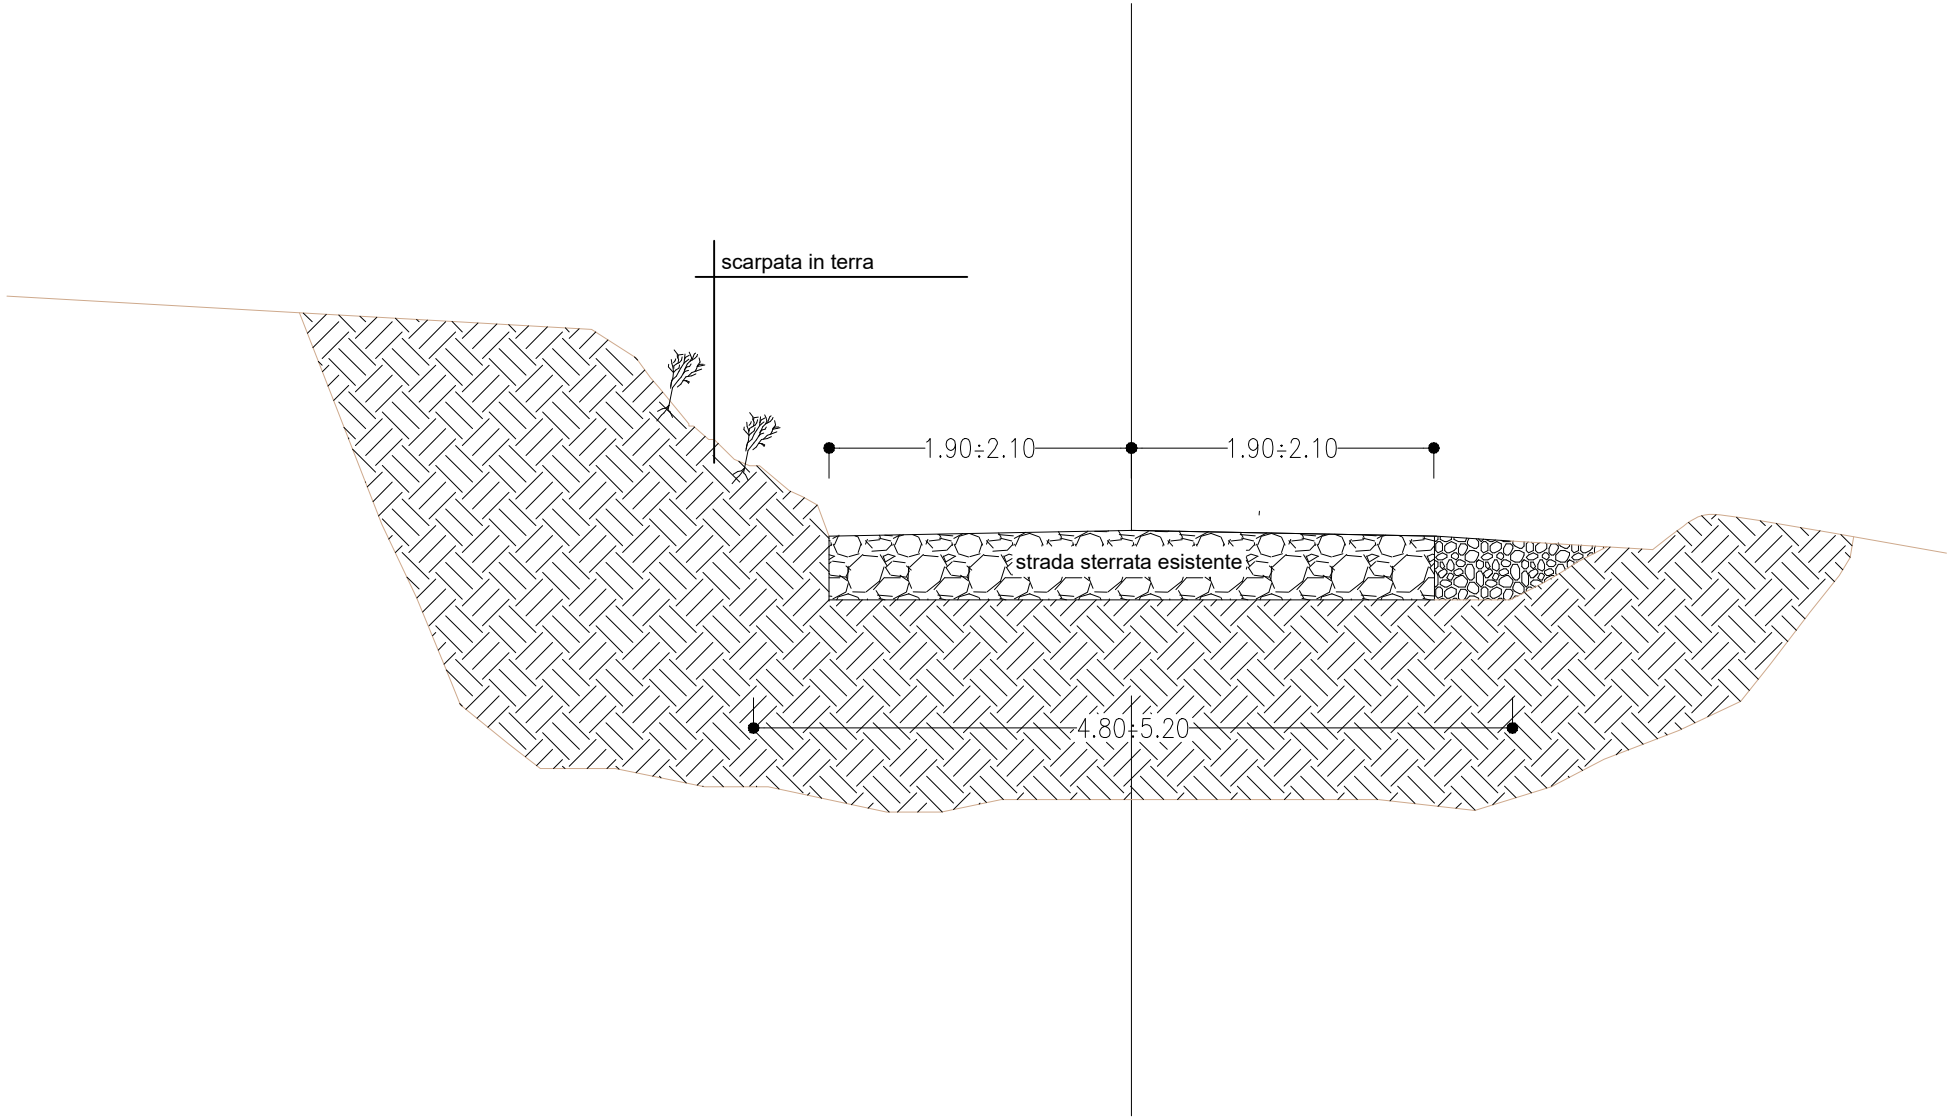

Tratto 2
picchetti 148-153

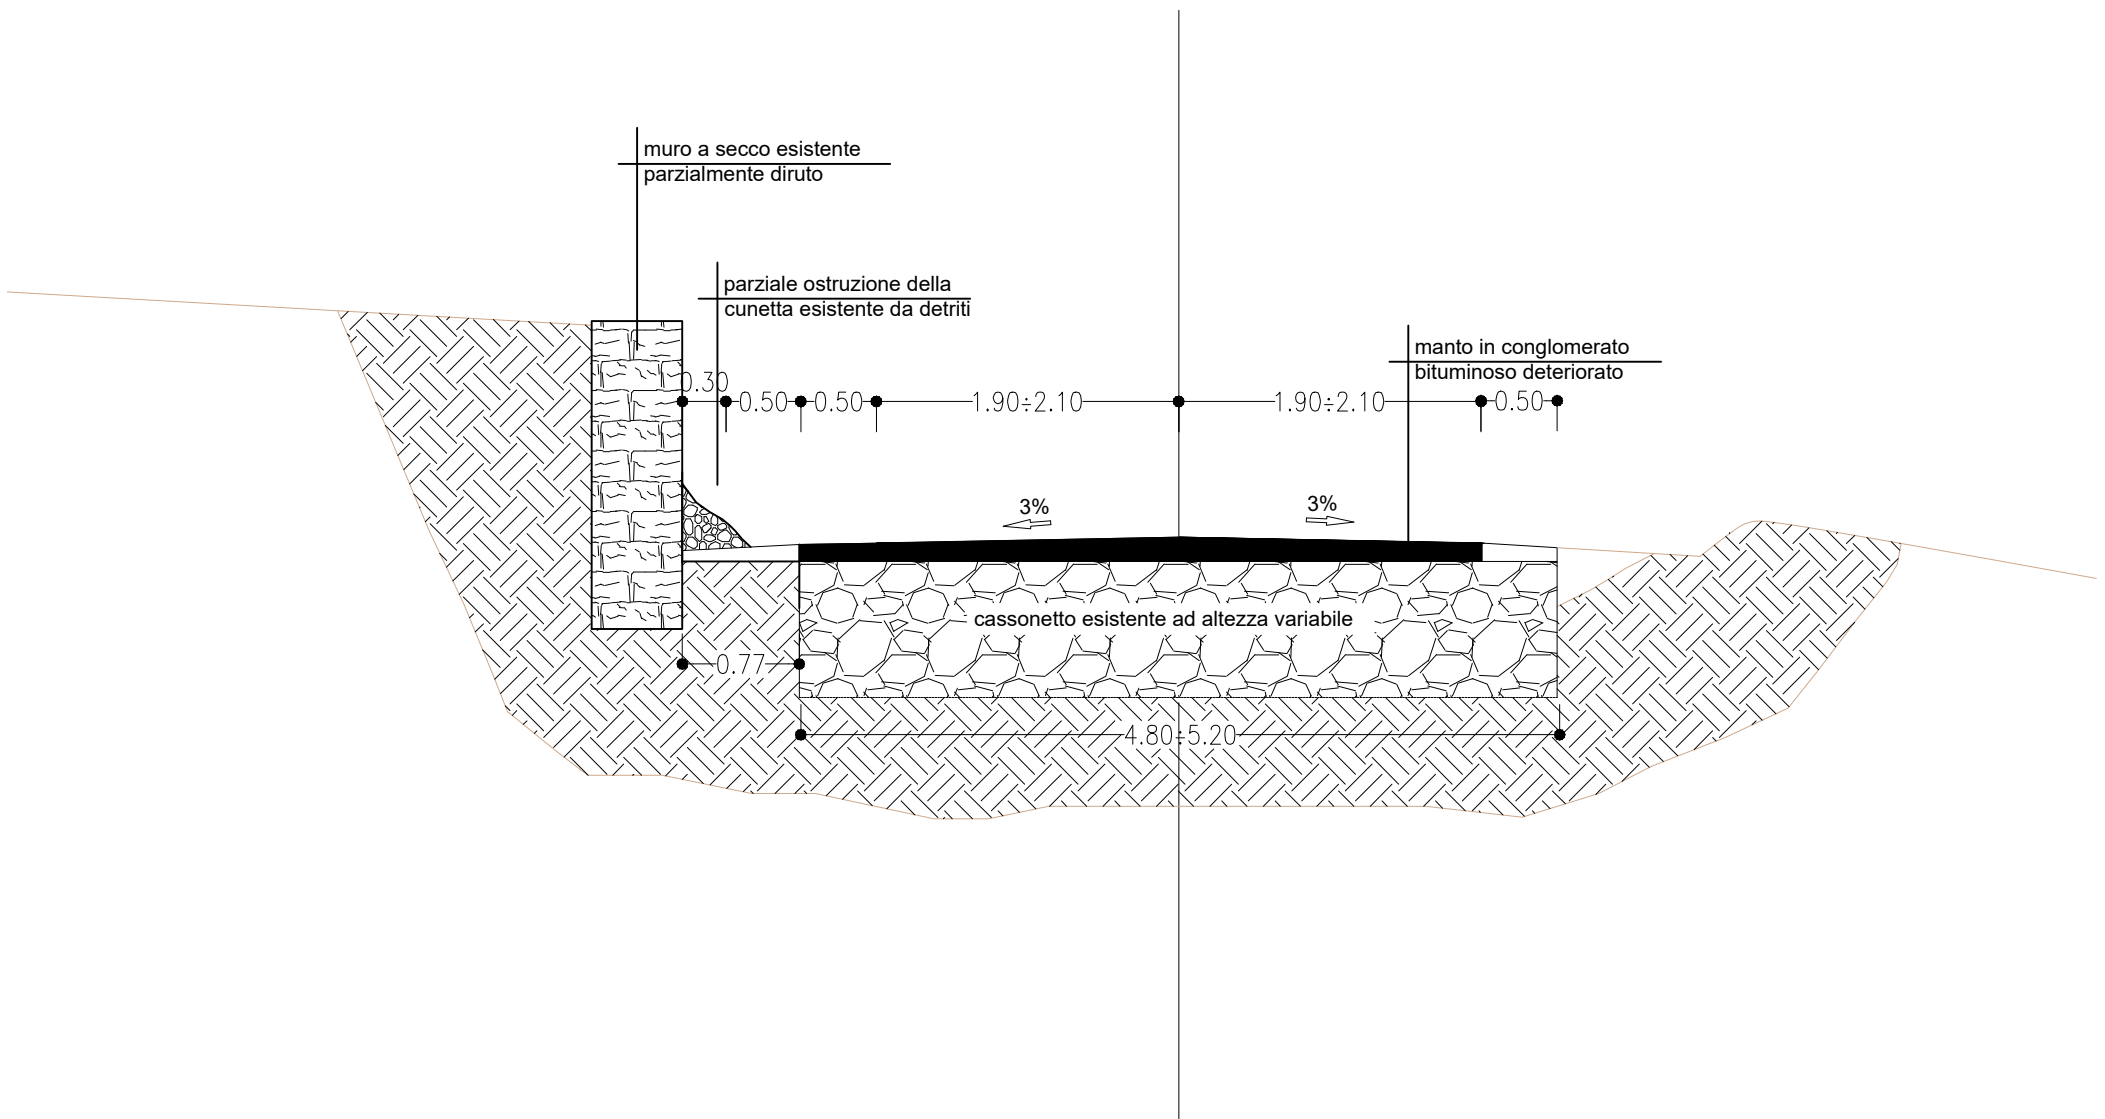

Tratto 1
picchetti 120-128

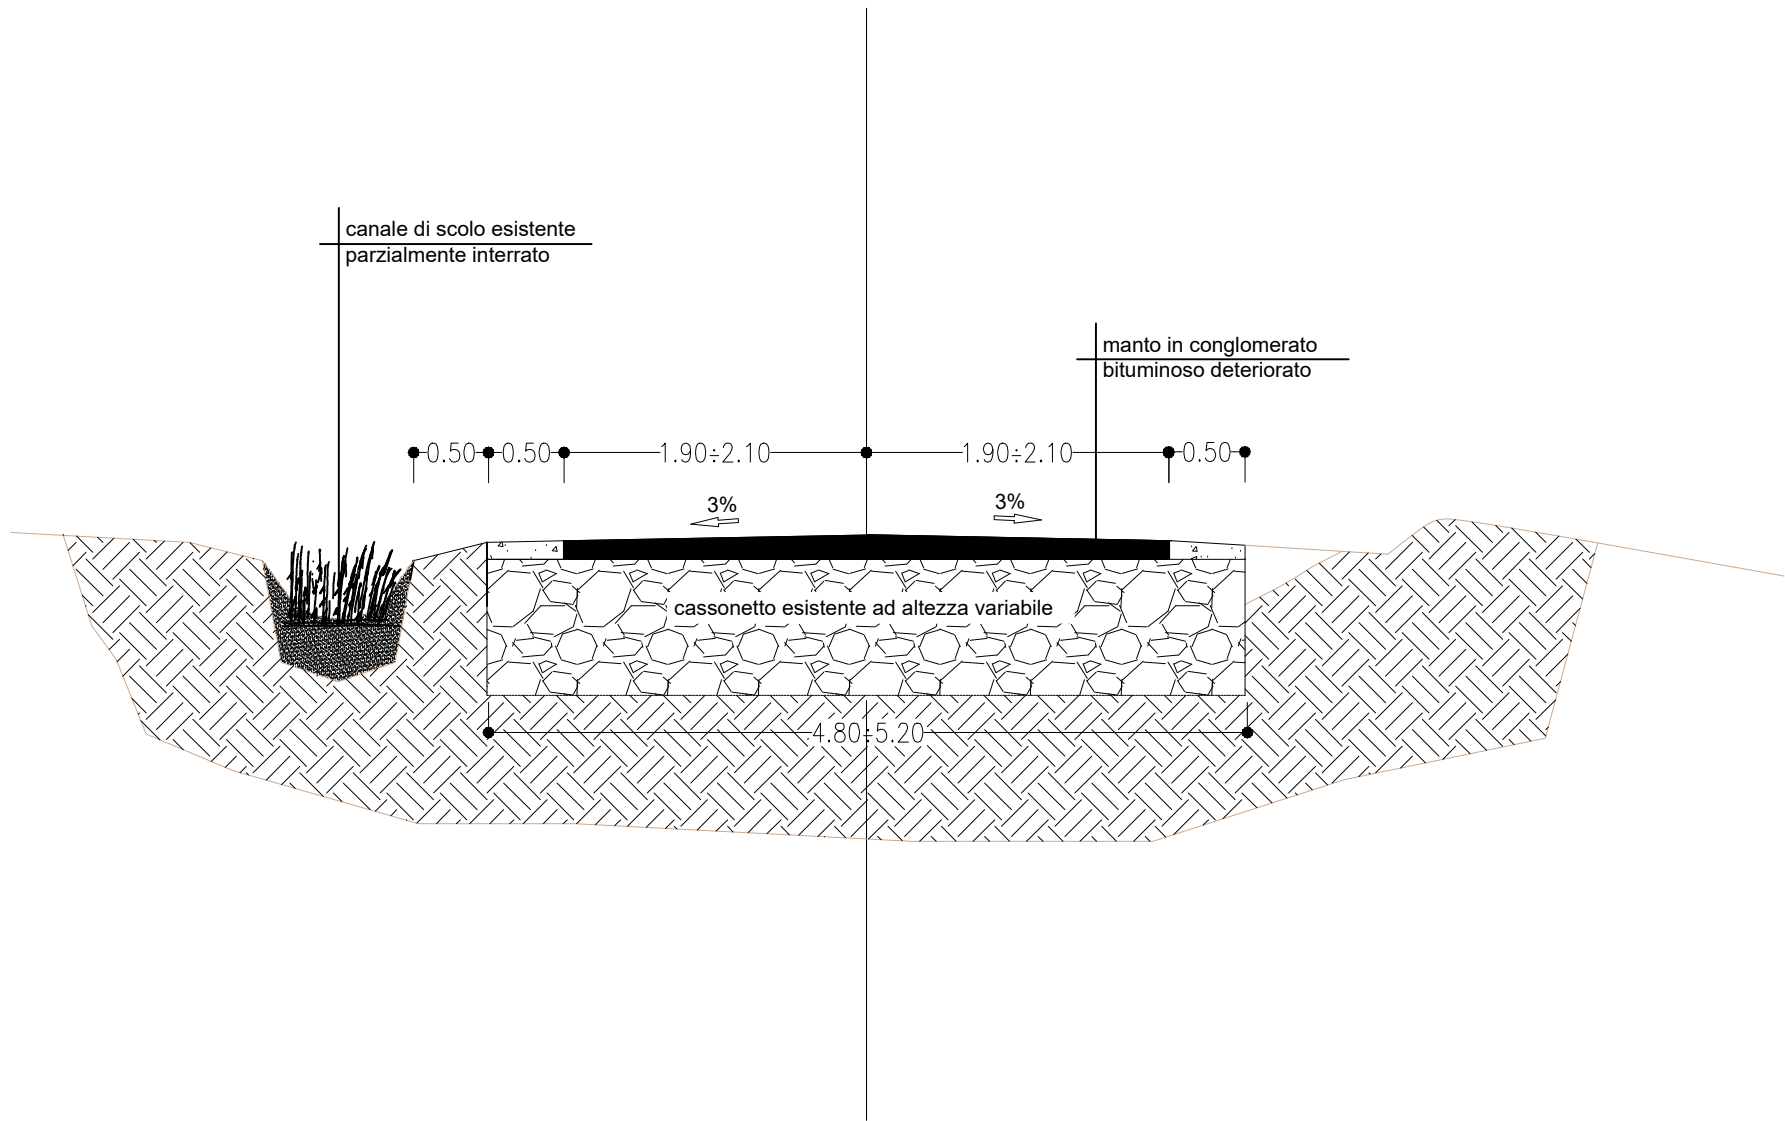

Tratto 3
picchetti 161-165

