



COMUNE DI MONTECORICE

Provincia di Salerno

PROGETTO: PROGETTO DI SISTEMAZIONE DELLA STRADA MAINOLFO- S.GIOVANNI ALTO

PROGETTO DEFINITIVO

Tav. T5

ELABORATO:
Sezioni tipo stato di progetto

Scala 1:50

data elaborati:Novembre/2020

PROGETTISTA
ING. ANTONIO VERRONE

COORDINATORE PER LA SICUREZZA IN FASE DI PROGETTAZIONE
ING. ANTONIO VERRONE


IL GEOLOGO

DIRETTORE DEI LAVORI


COORDINATORE PER LA SICUREZZA IN FASE DI ESECUZIONE

IL RESPONSABILE DEL PROCEDIMENTO


Tratto 1
picchetti 103-115 e 116-118
Tratto 2
picchetti 138-139

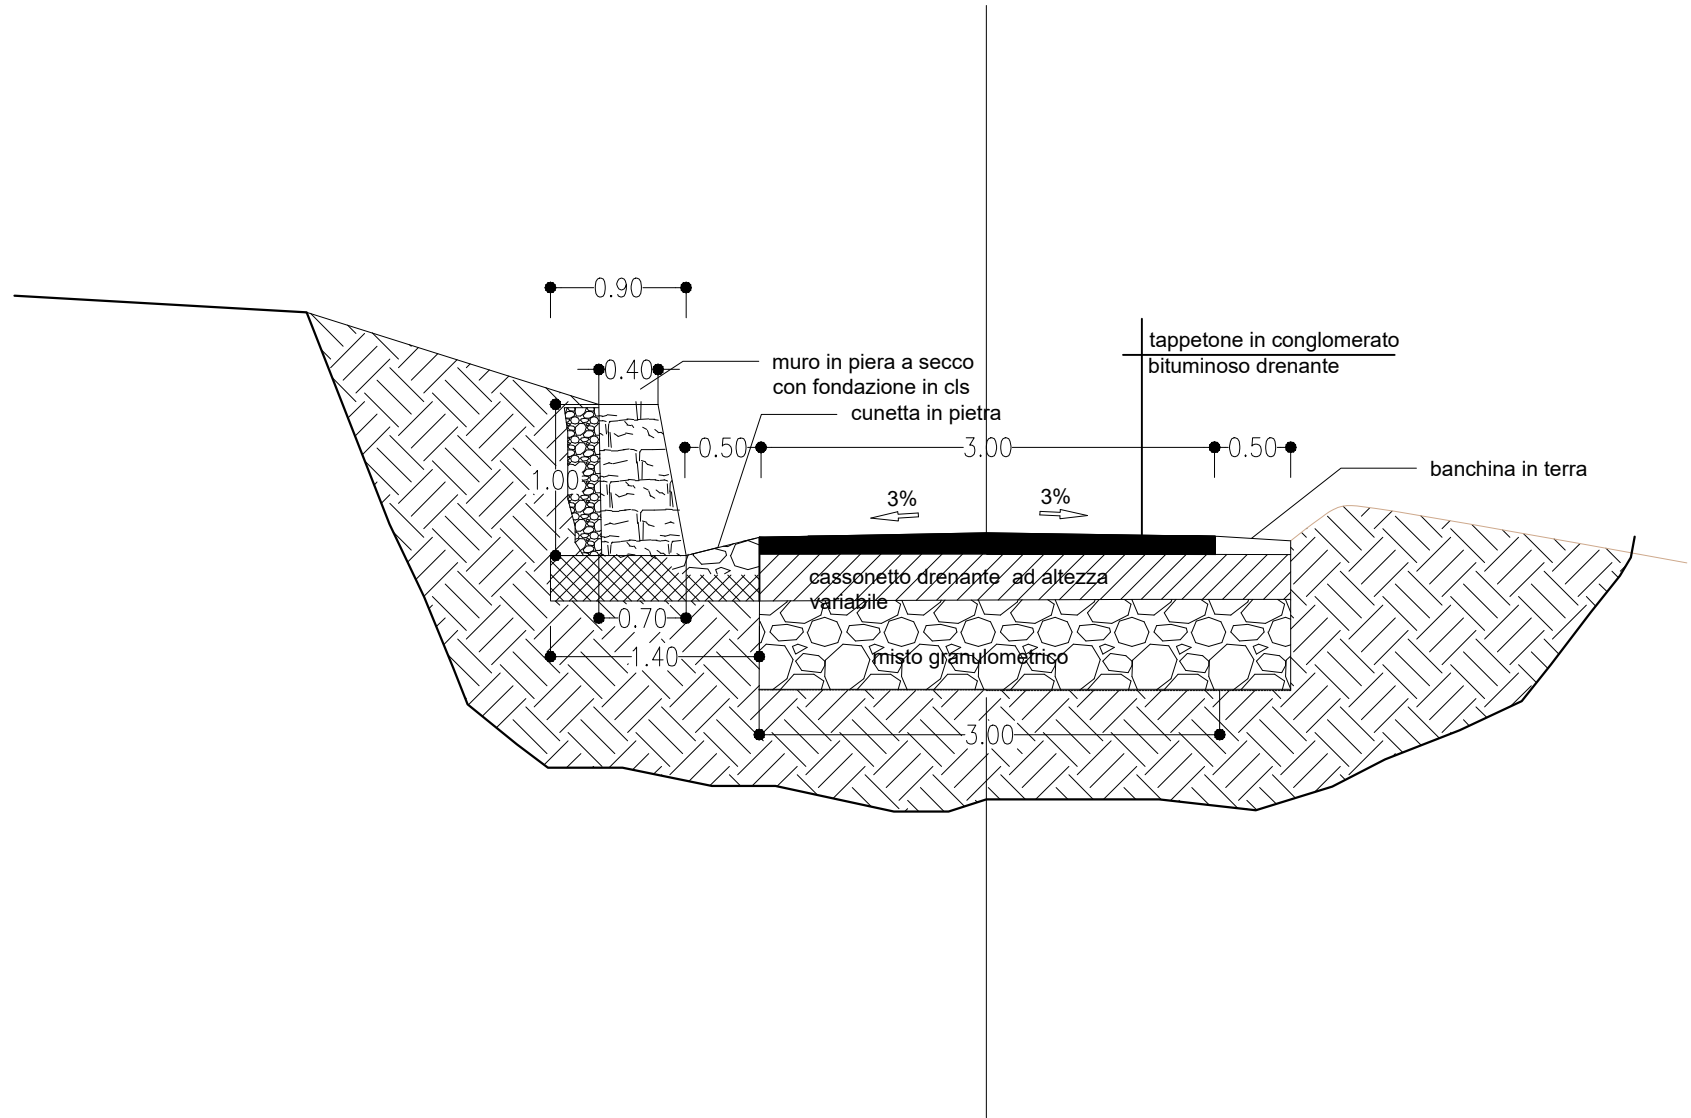


Tratto 1
picchetti 103-115 e 116-118
Tratto 2
picchetti 138-139

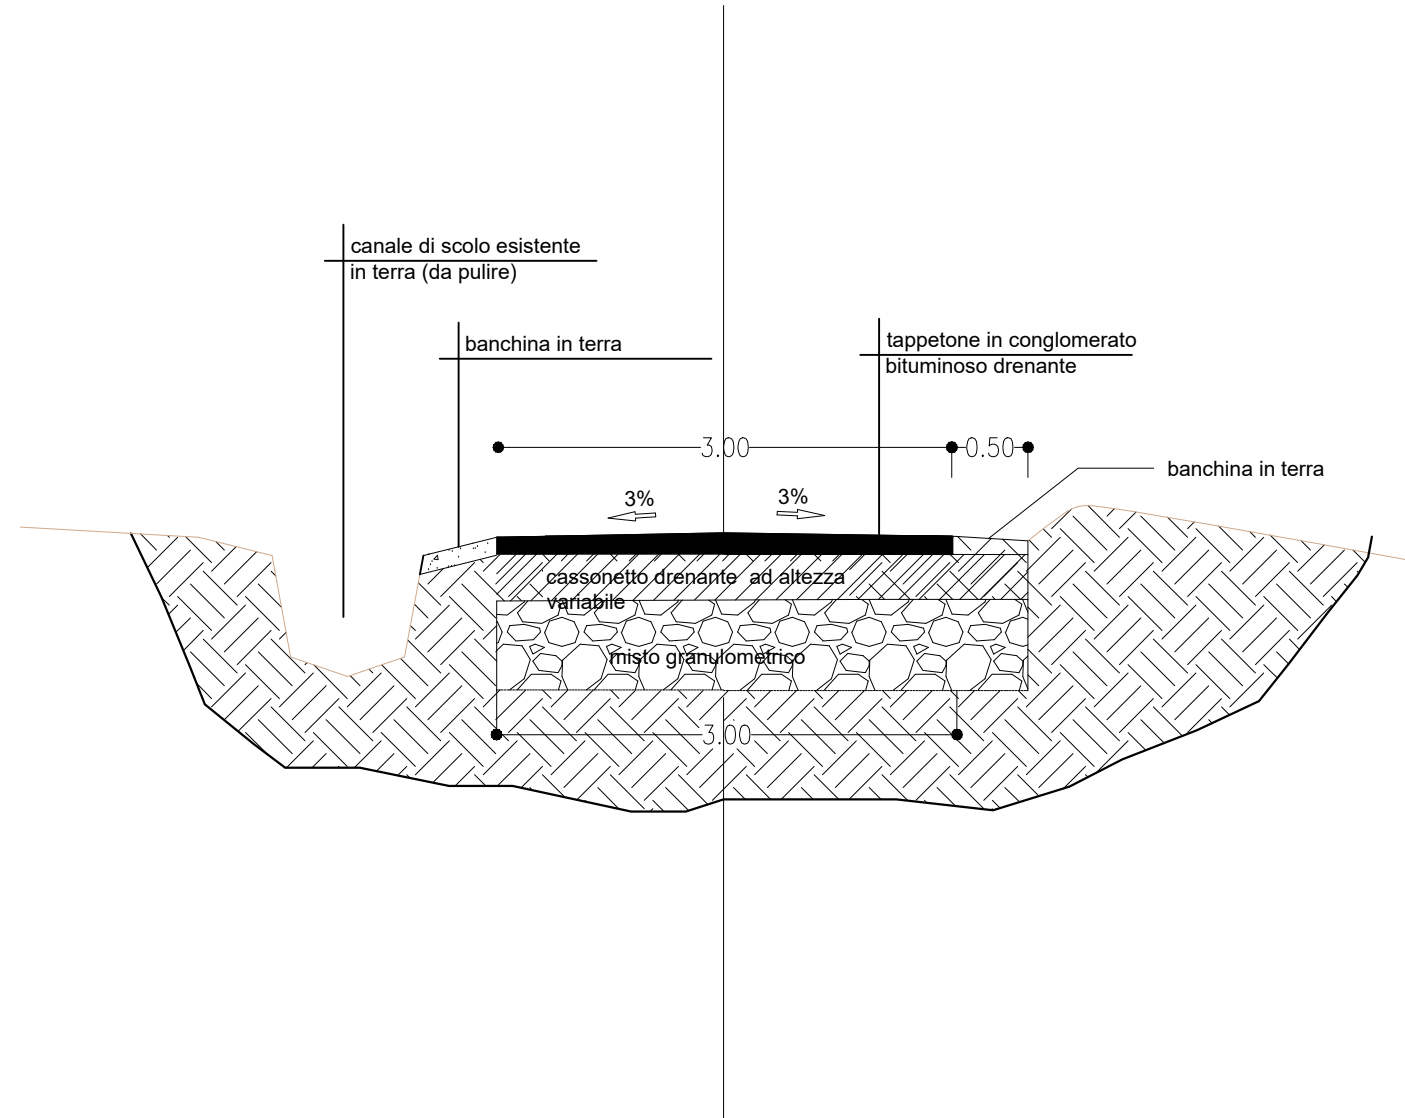


Tratto 2
picchetti 135-137 e 141-142

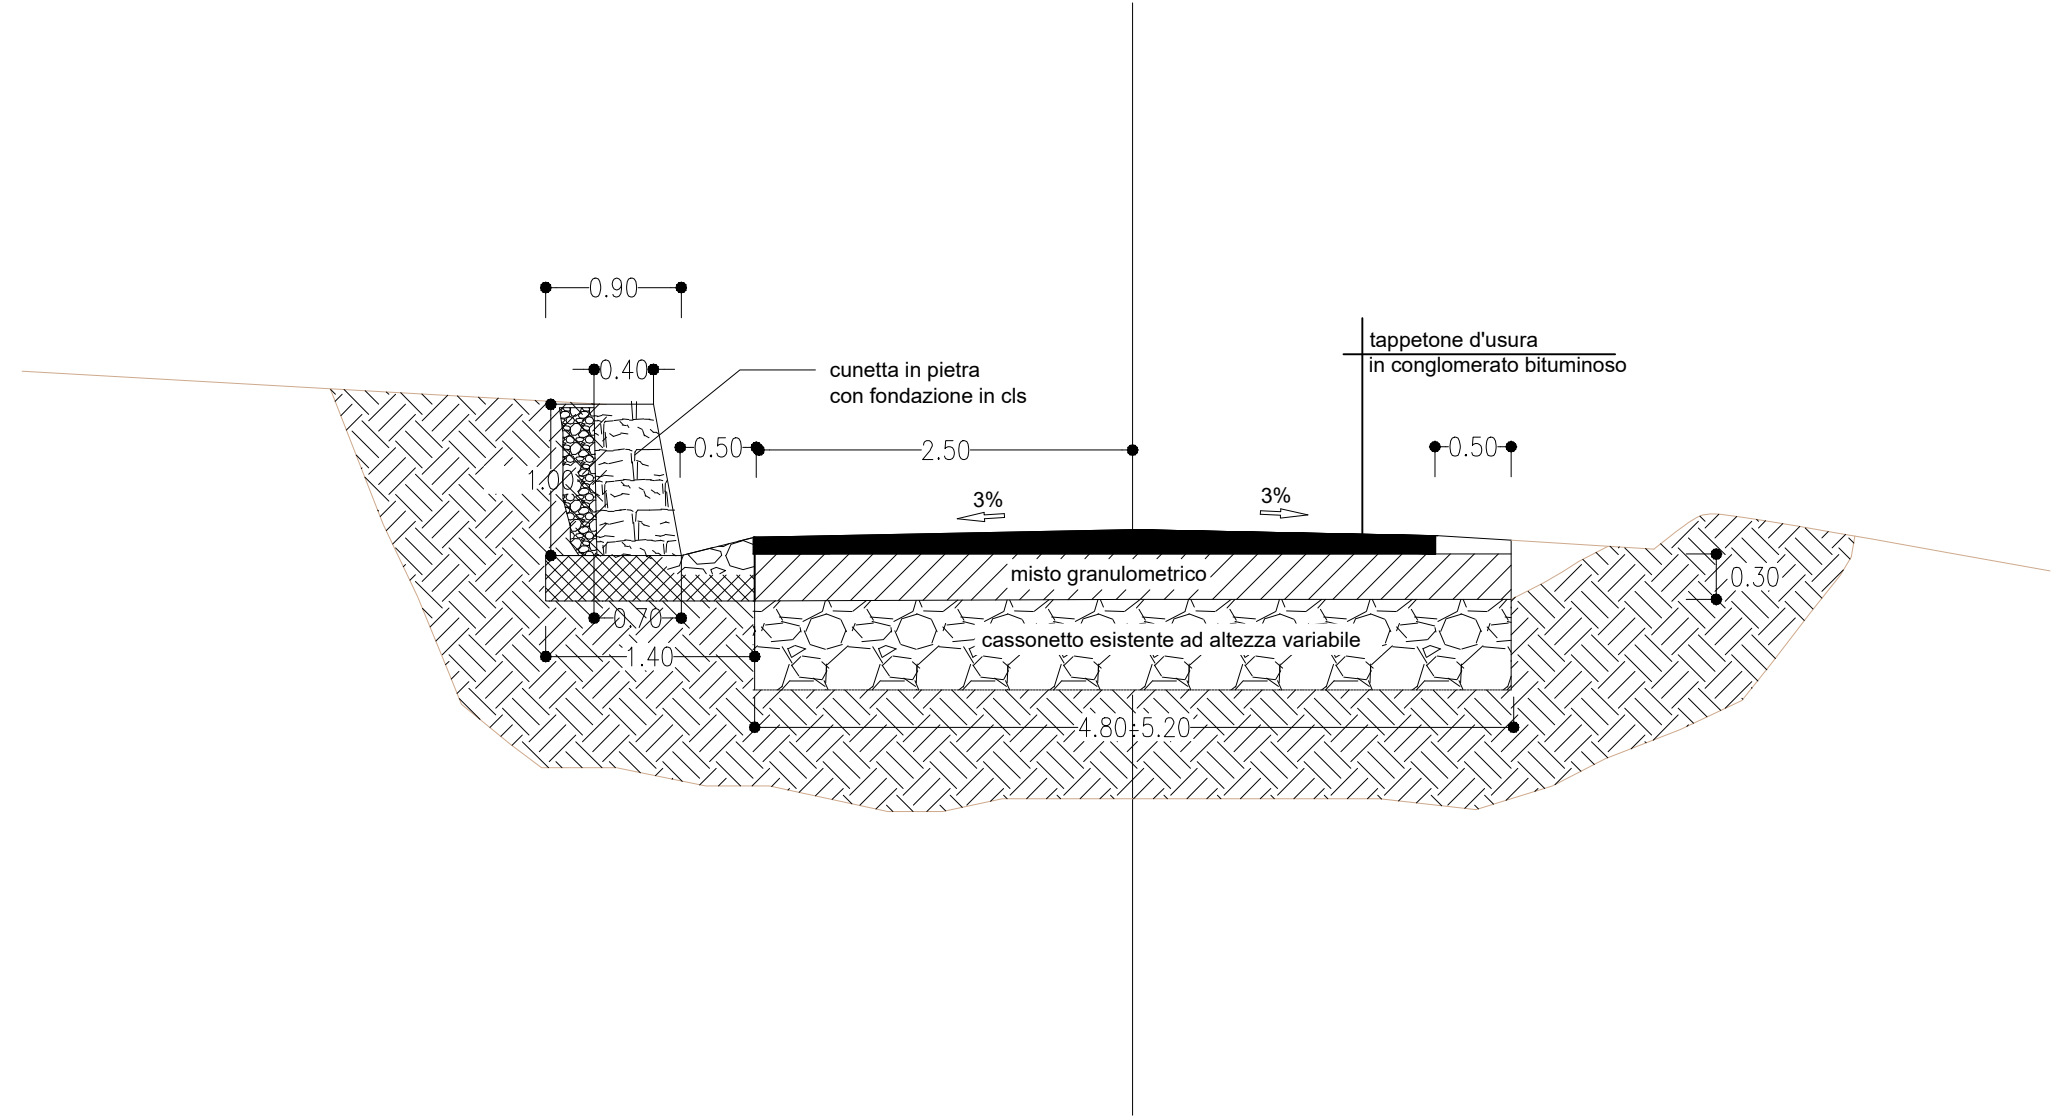


Tratto 3
picchetti 161-165

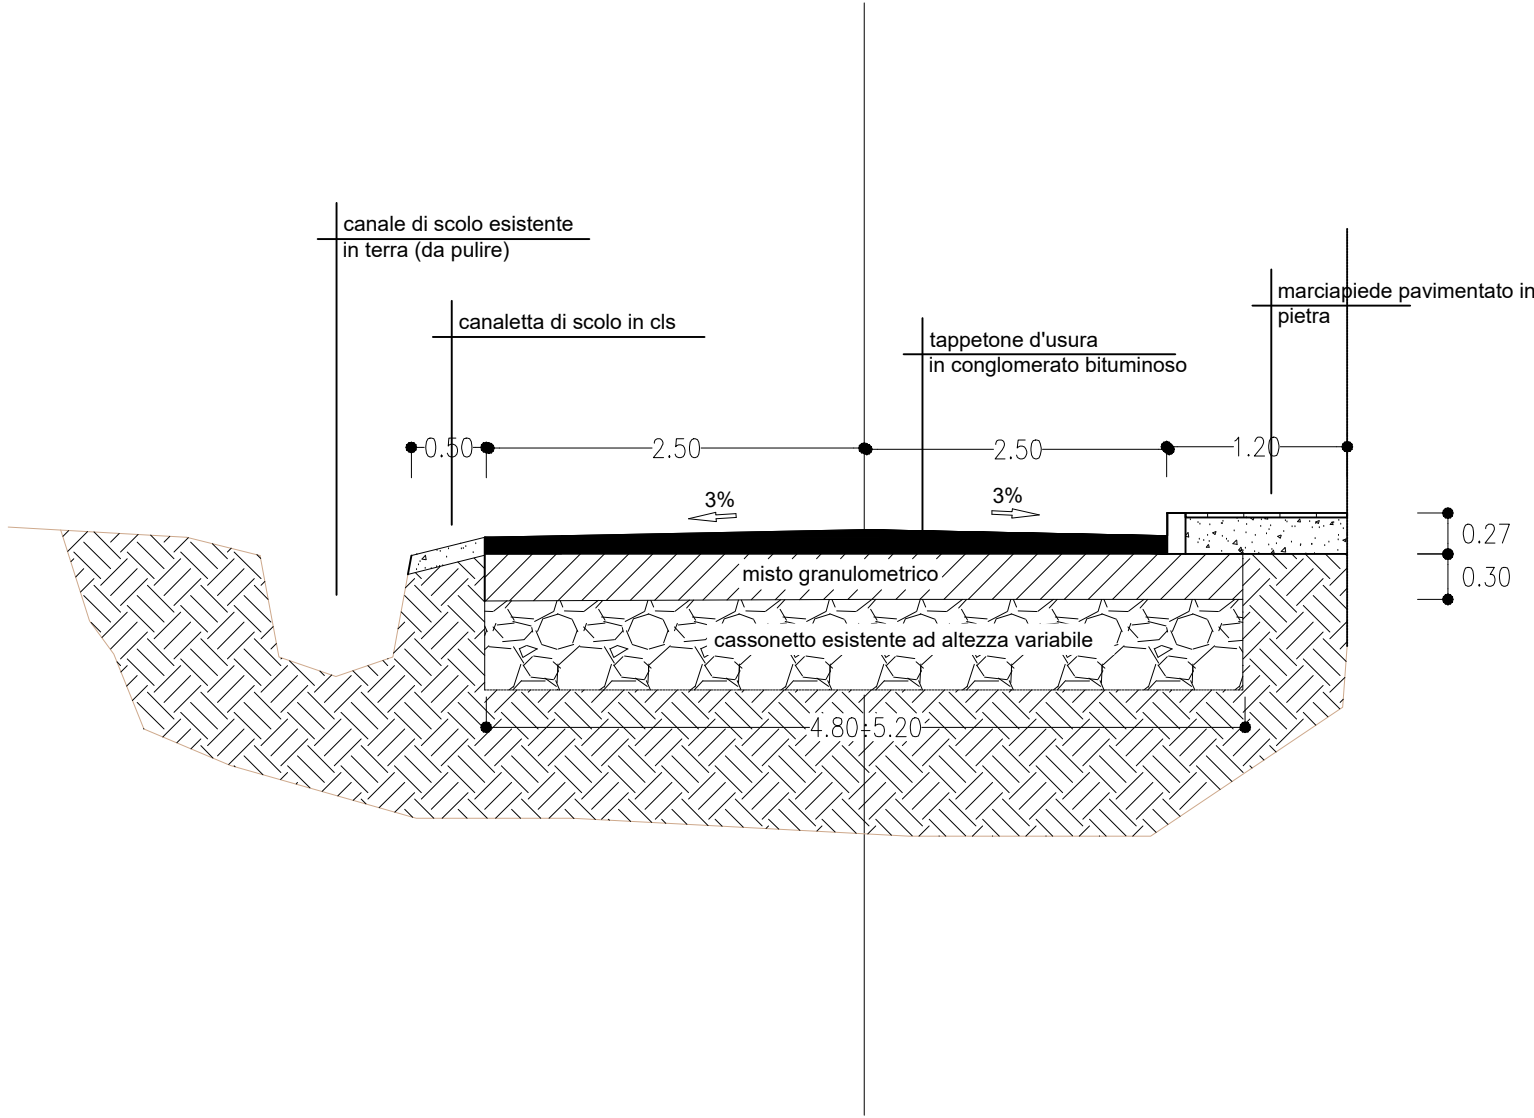

sezione tipo cunetta con passaggio carrabile

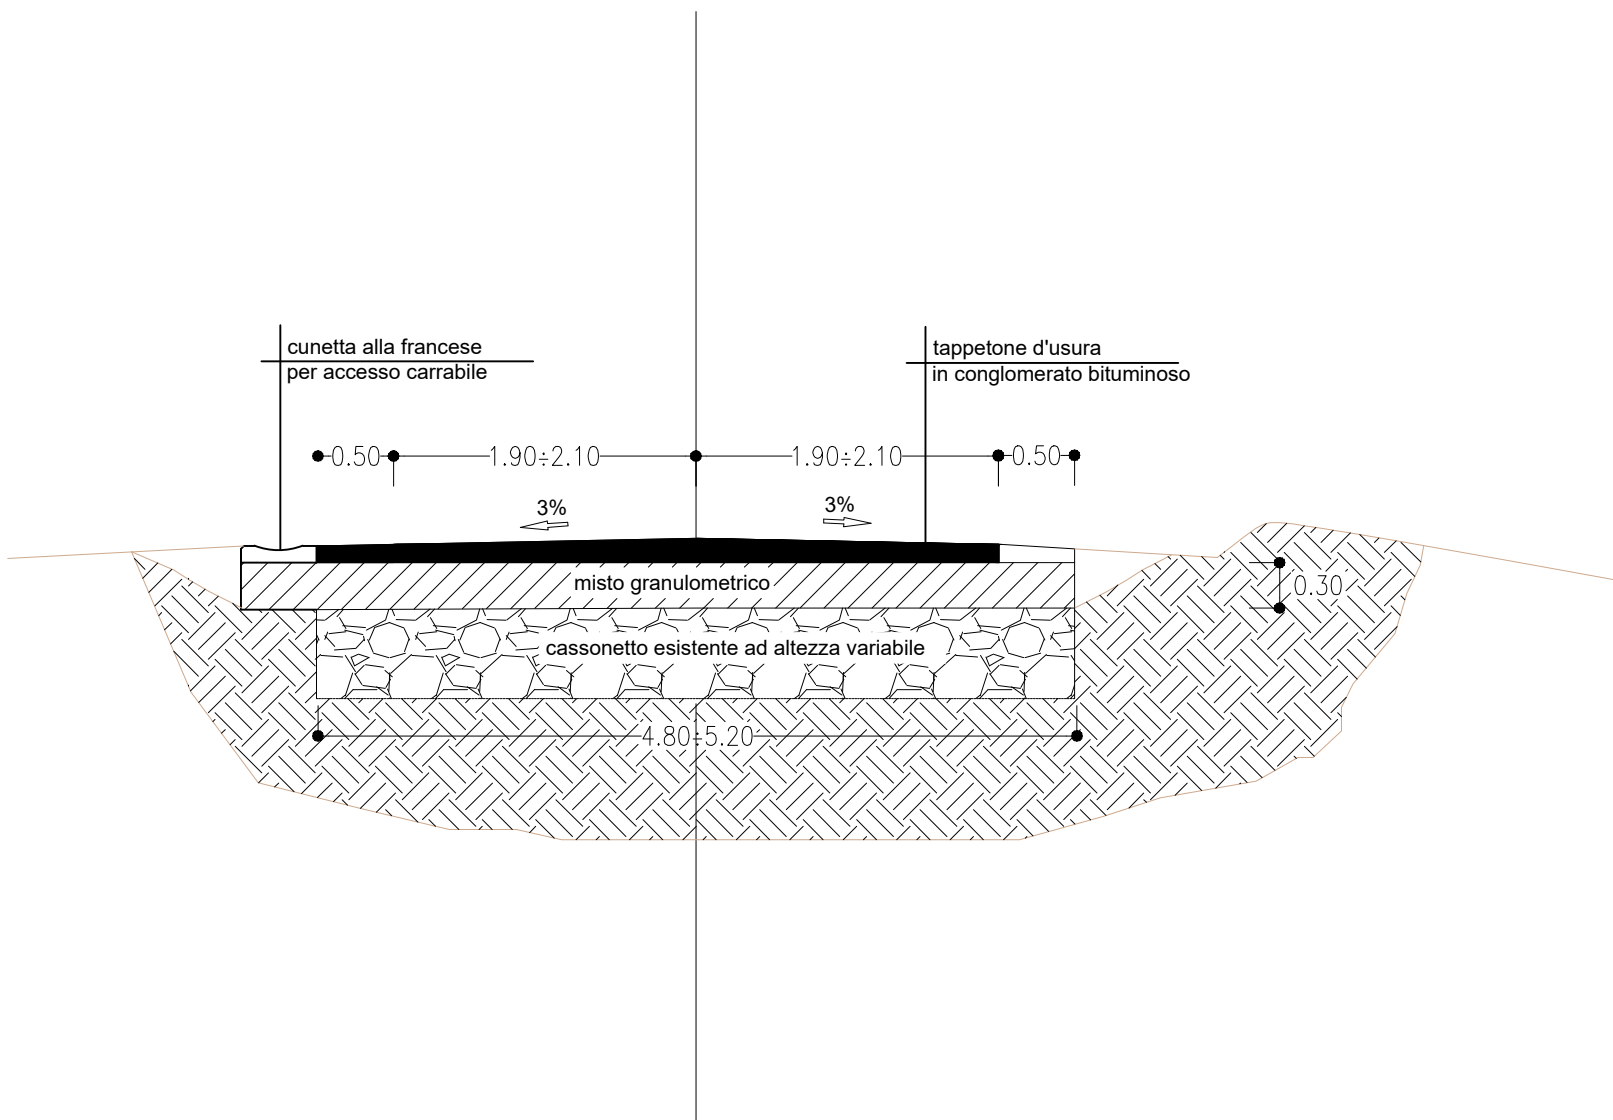

Tratto 2
picchetti 129-135

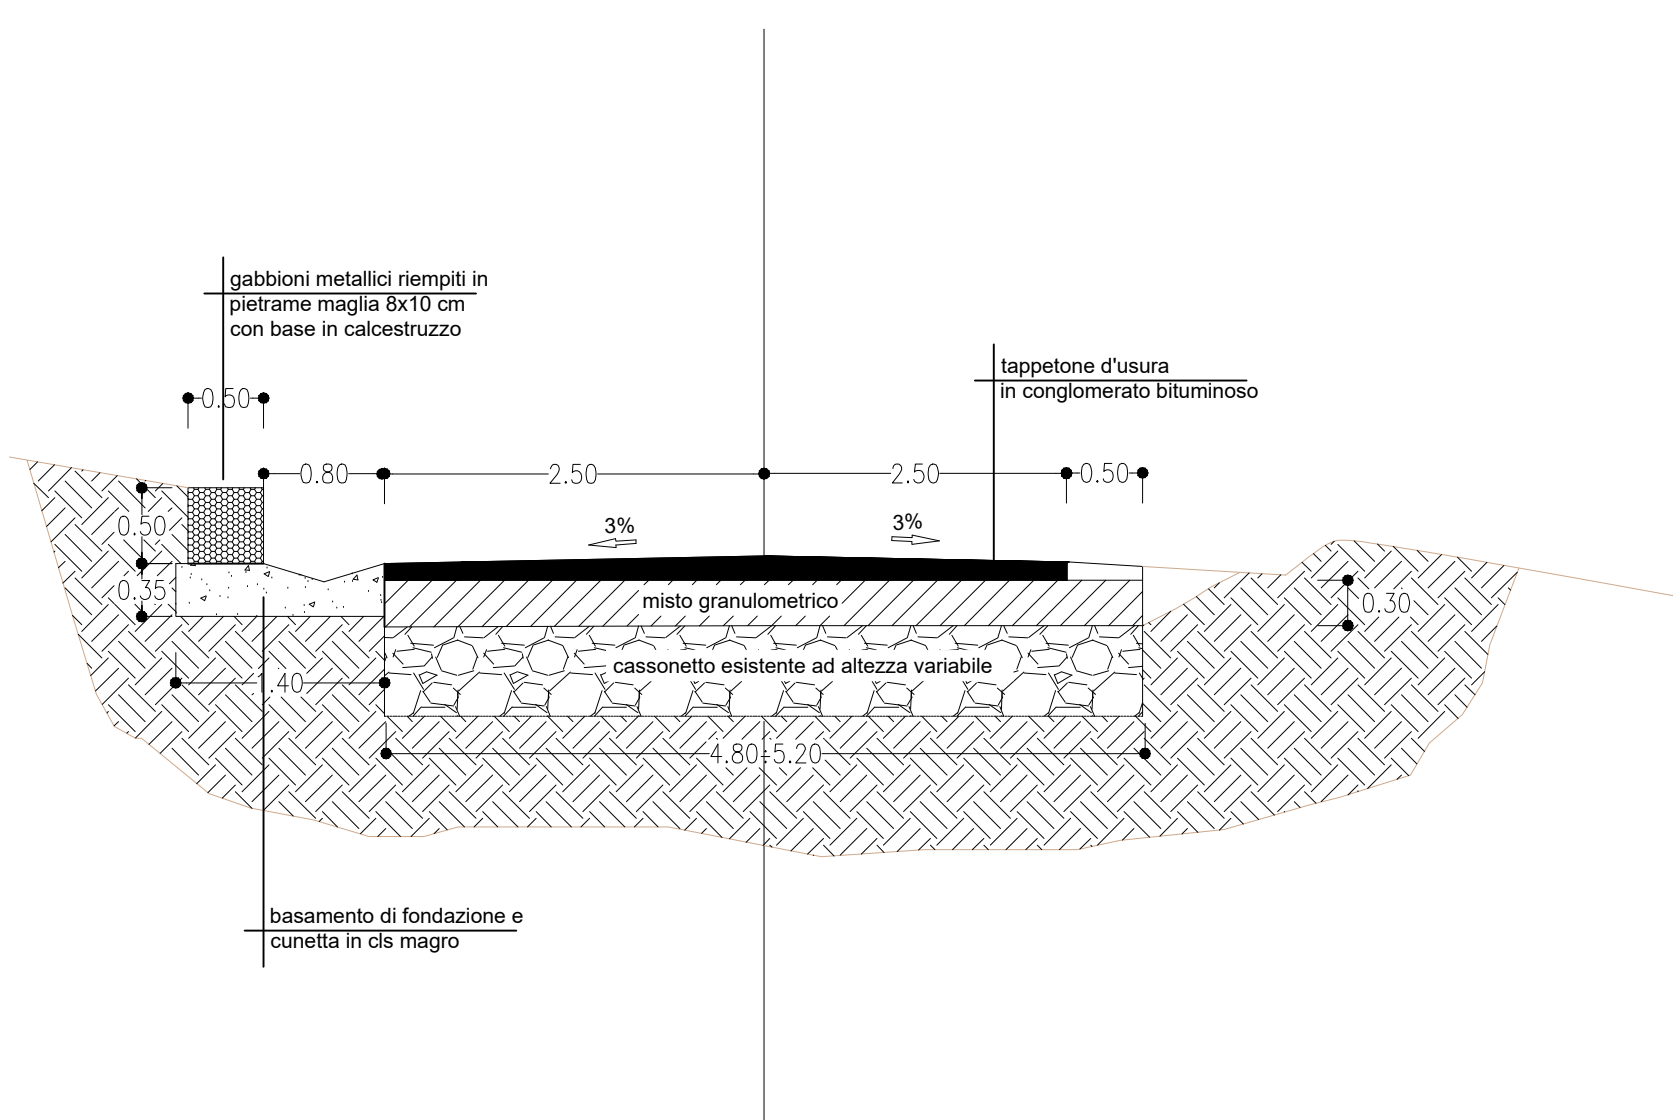

Tratto 2
picchetti 148-153

