



COMUNE DI MONTECORICE

Provincia di Salerno

PROGETTO: PROGETTO DI SISTEMAZIONE DELLA STRADA MAINOLFO- S.GIOVANNI ALTO

PROGETTO DEFINITIVO-ESECUTIVO


Tav. T6

ELABORATO:
Opera d'arte picchetto 103



Data elaborati:Novembre/2020

PROGETTISTA ING. ANTONIO VERRONE		DIRETTORE DEI LAVORI
COORDINATORE PER LA SICUREZZA IN FASE DI PROGETTAZIONE ING. ANTONIO VERRONE		COORDINATORE PER LA SICUREZZA IN FASE DI ESECUZIONE
IL GEOLOGO		IL RESPONSABILE DEL PROCEDIMENTO


Planimetria area d'intervento
scala 1:200

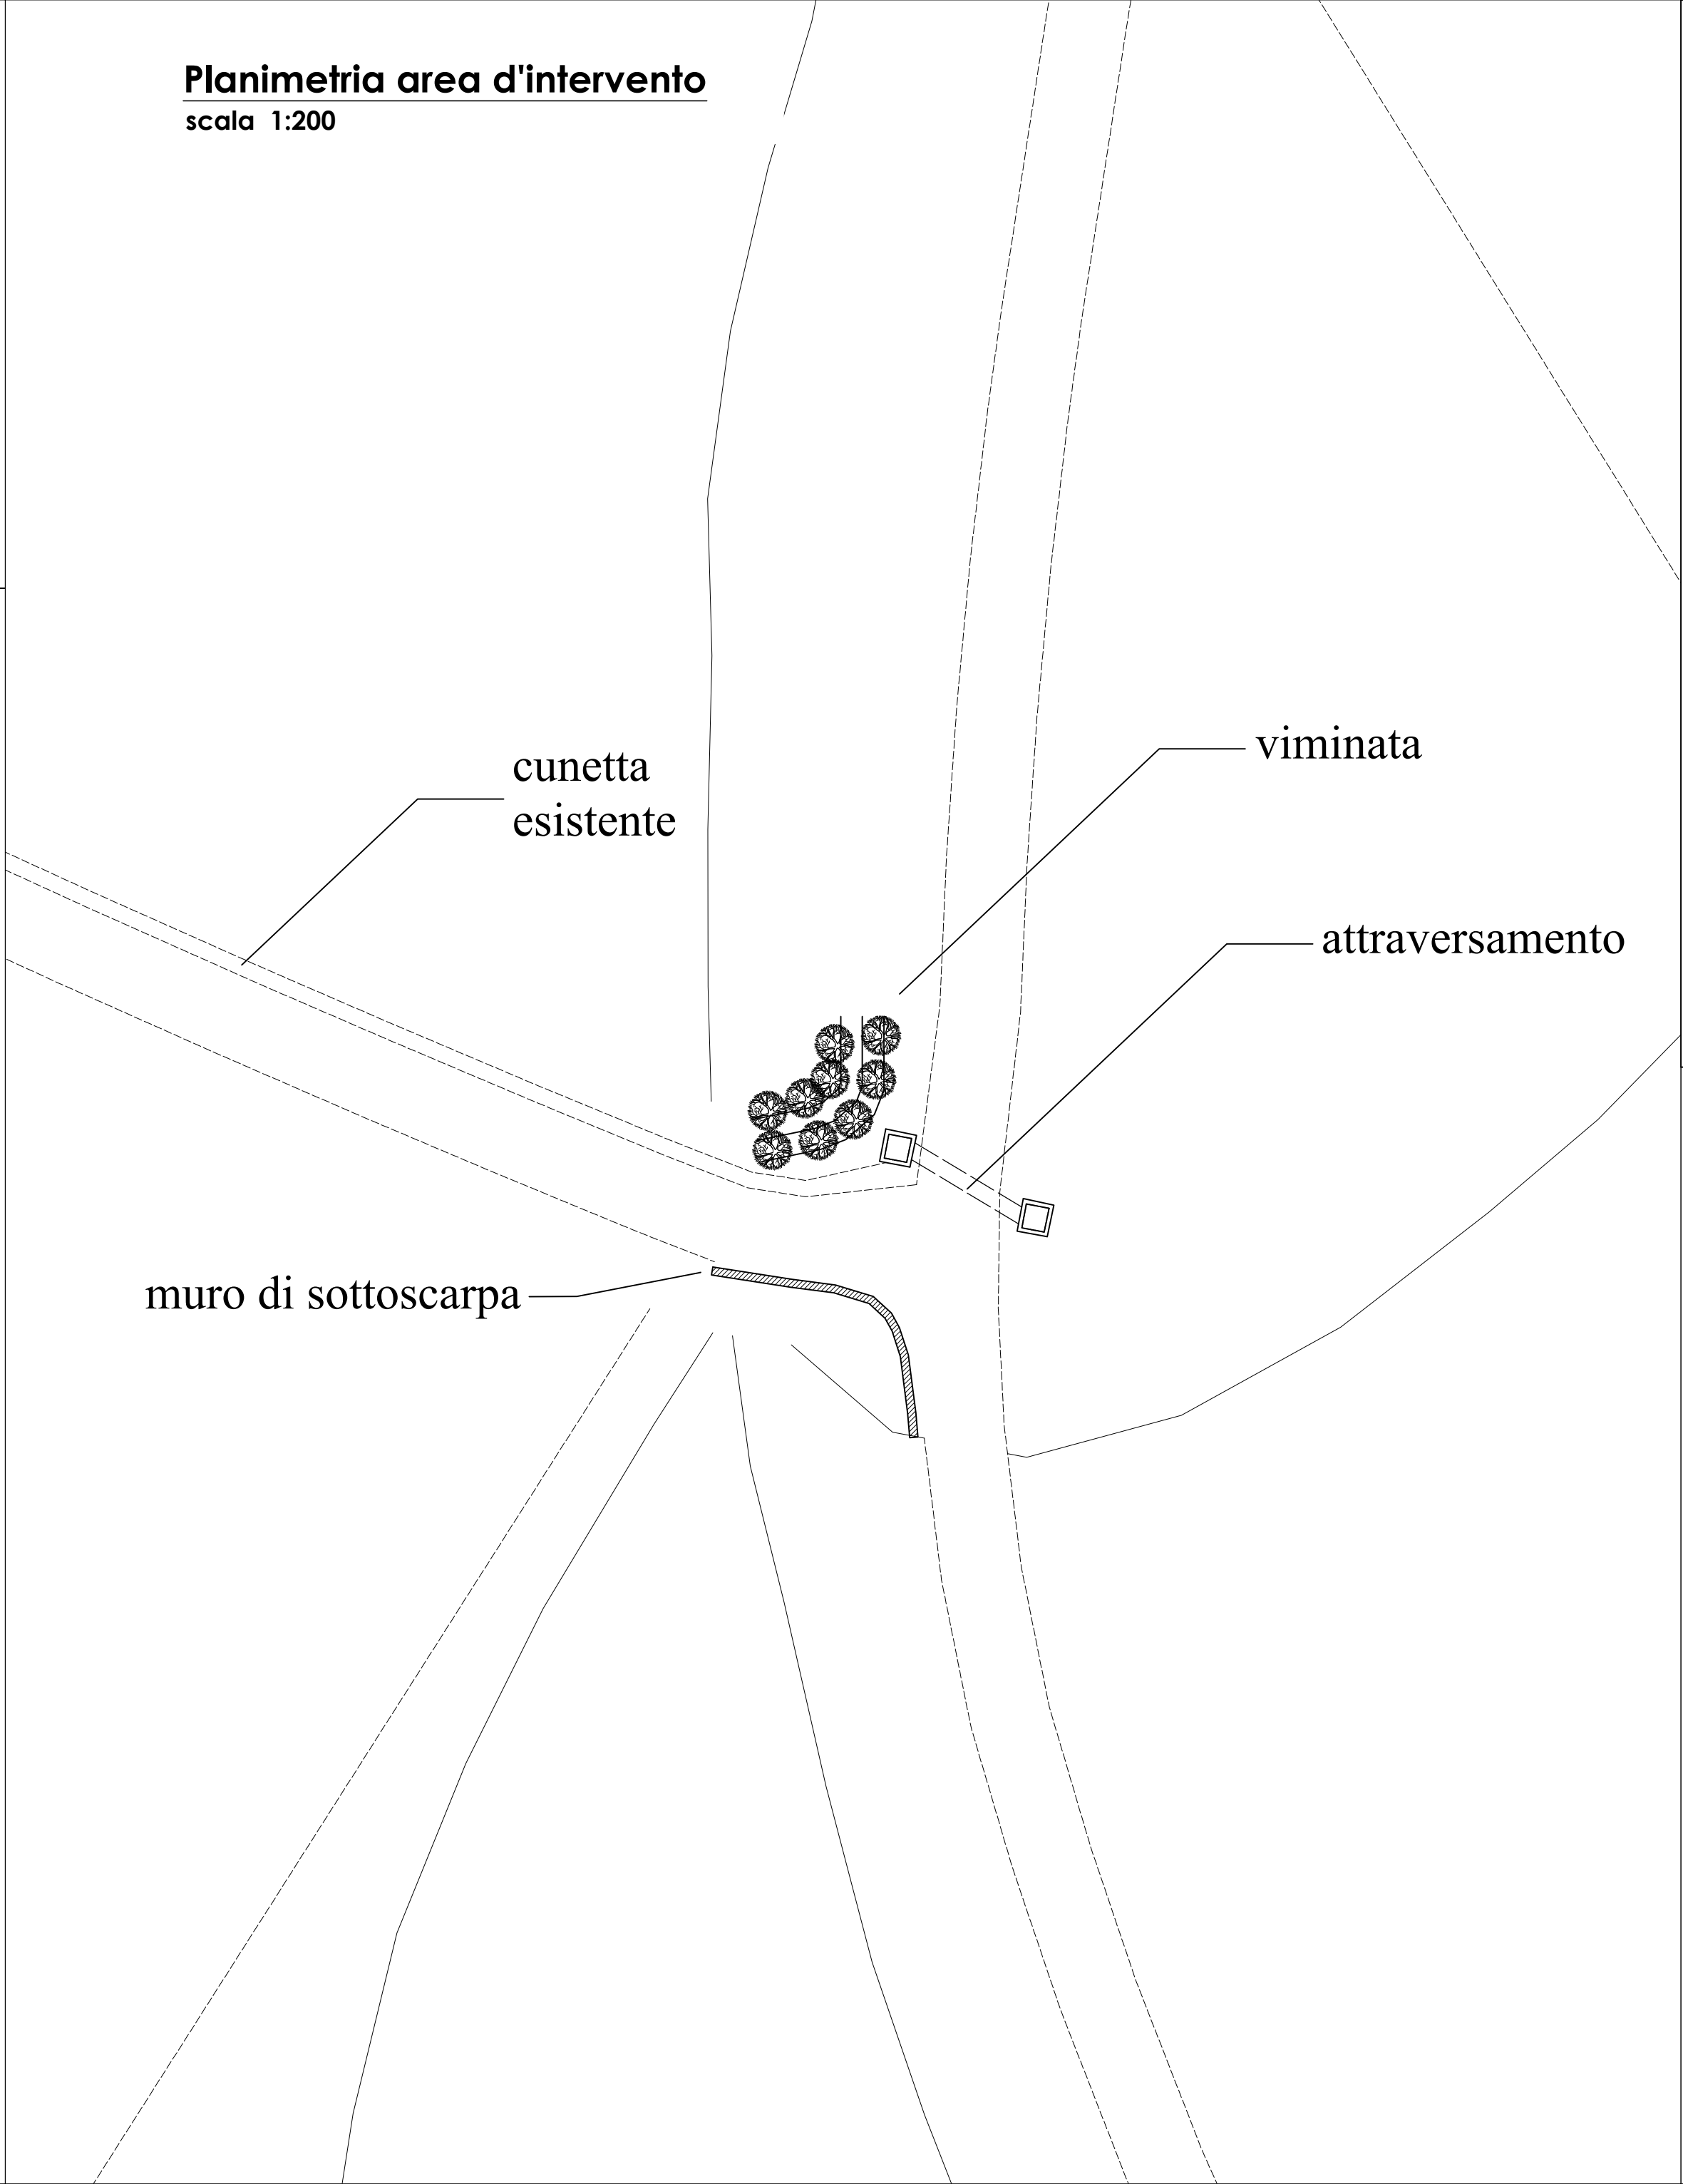

PARTICOLARE SEZIONE LONGITUDINALE
scala 1/50

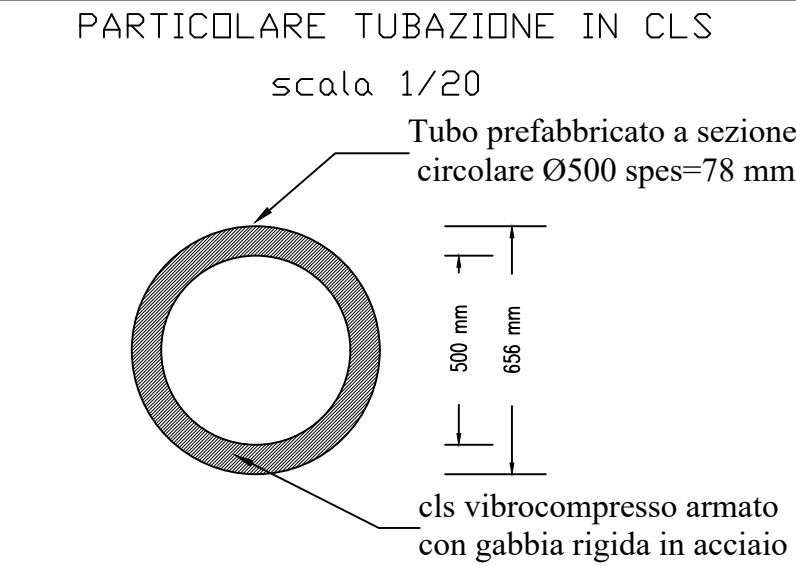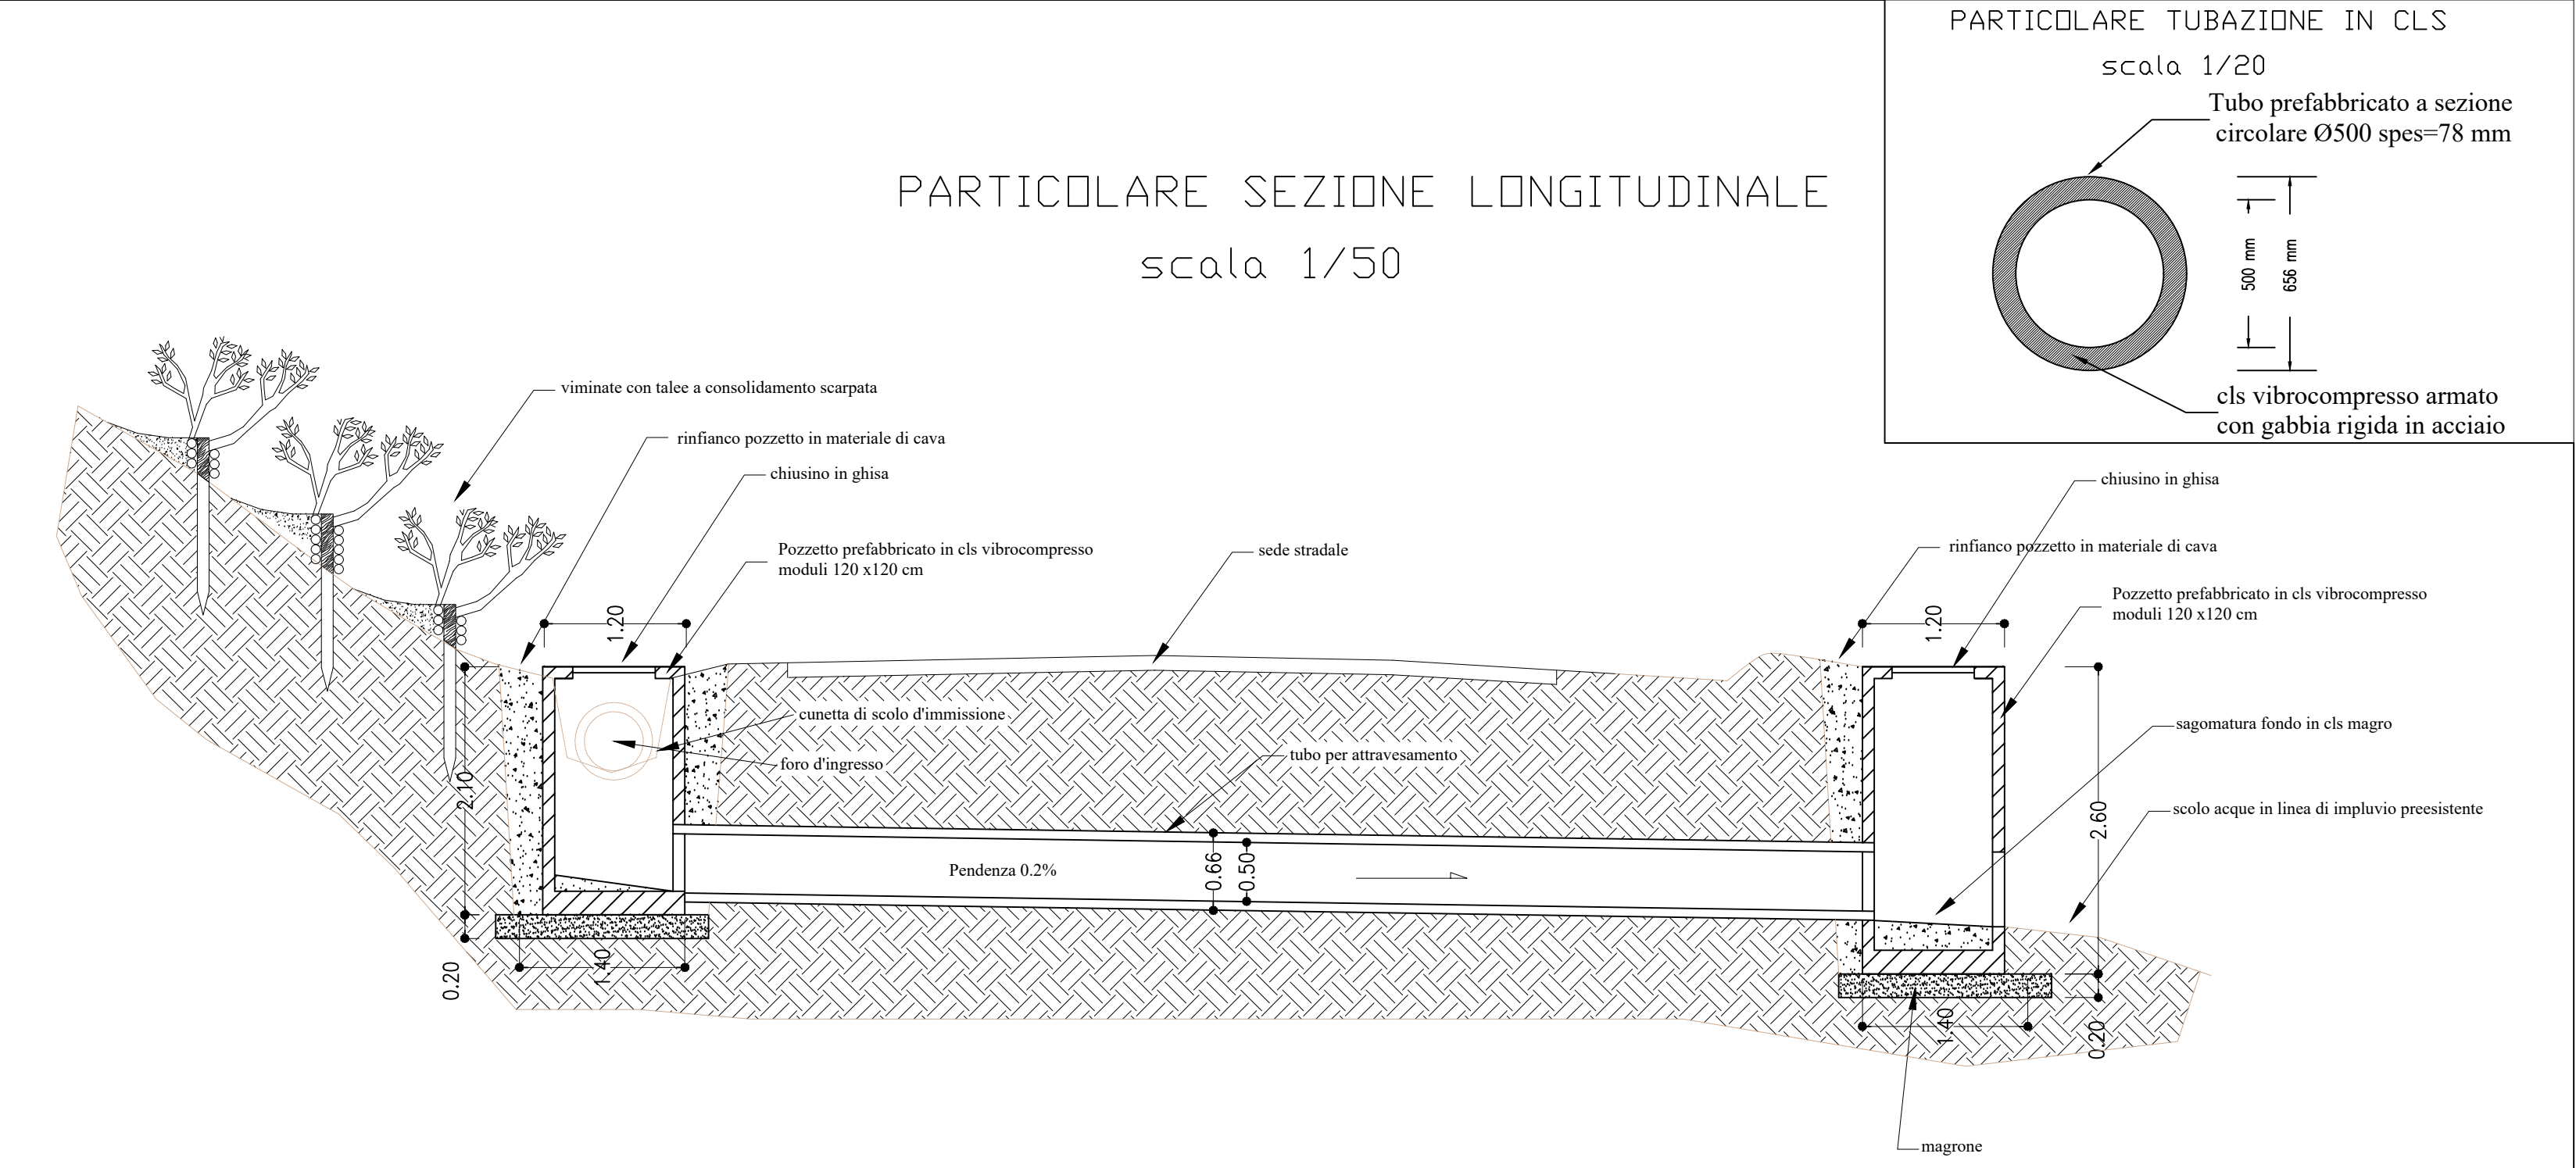

PARTICOLARE FOSSA DI POSA
scala 1/20

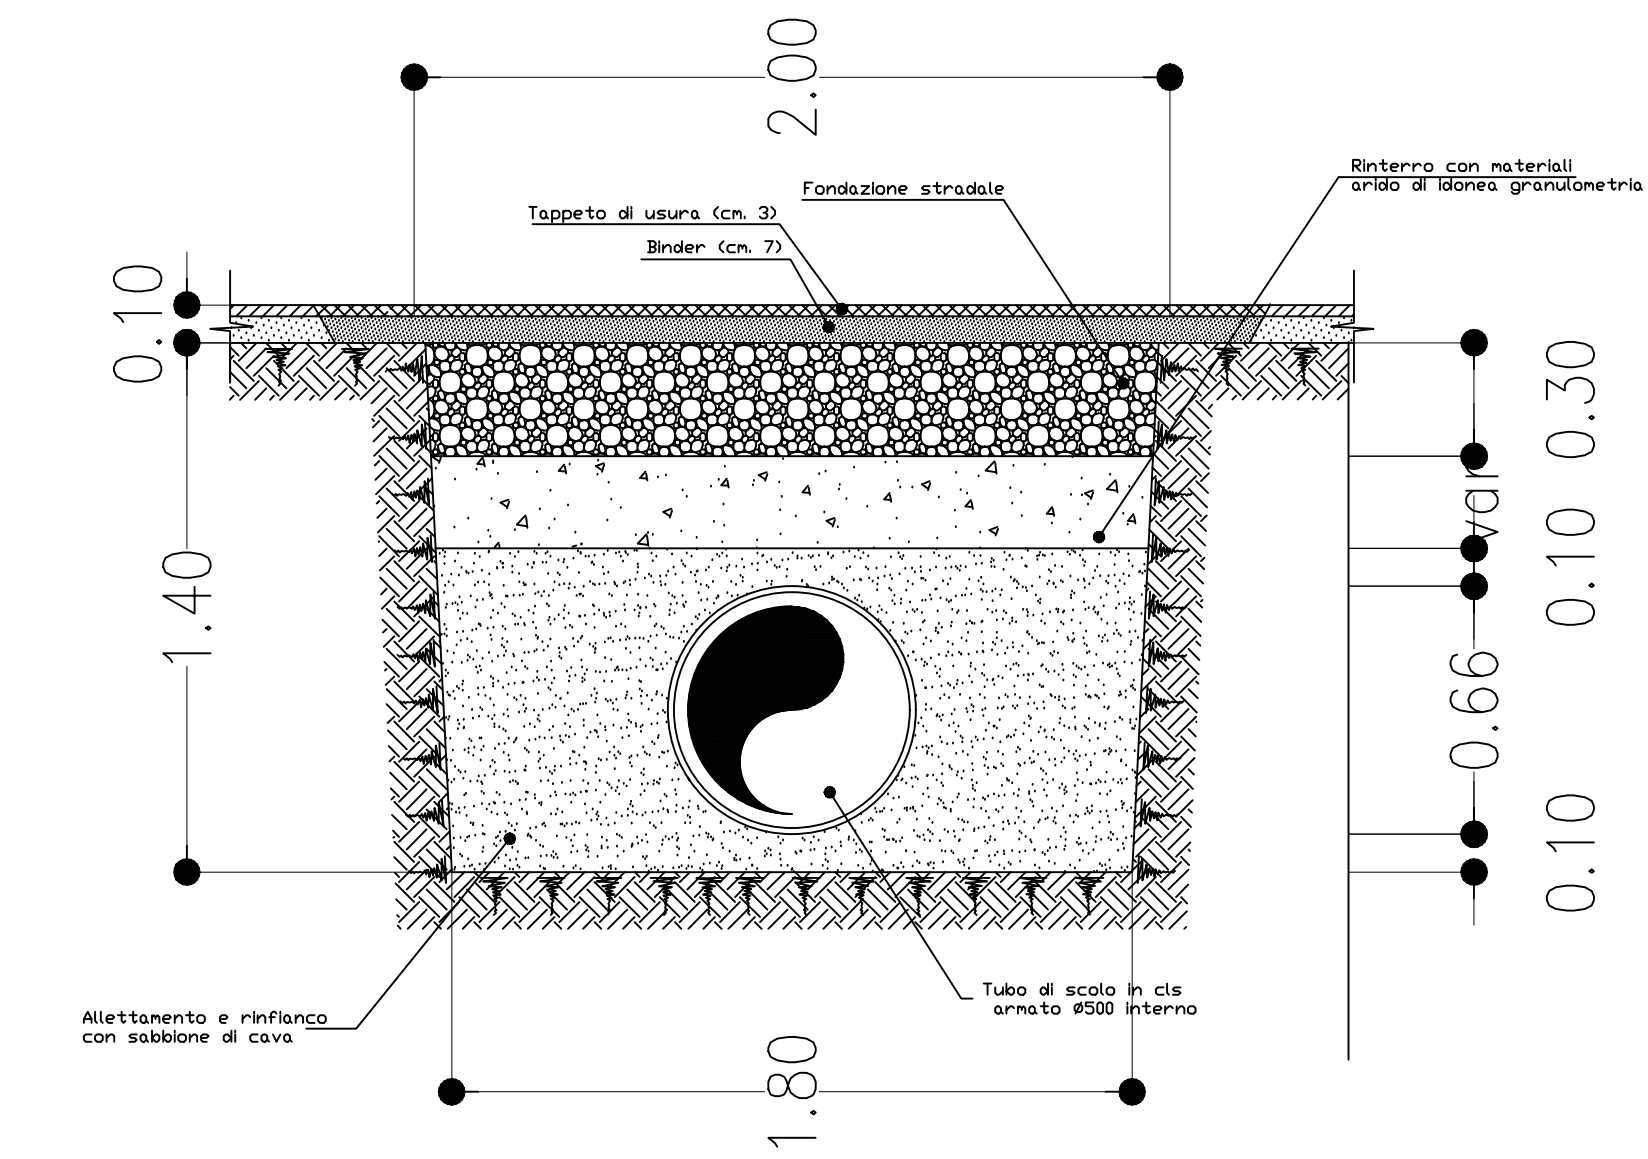

PARTICOLARE VIMINATE
scala 1/20

