



COMUNE DI MONTECORICE

Provincia di Salerno

PROGETTO: PROGETTO DI SISTEMAZIONE DELLA STRADA MAINOLFO- S.GIOVANNI ALTO

PROGETTO DEFINITIVO -ESECUTIVO

Tav. T7

ELABORATO:
Opera d'arte picchetto 173


Data elaborati:Novembre 2020

PROGETTISTA
ING. ANTONIO VERRONE
COORDINATORE PER LA SICUREZZA IN FASE DI PROGETTAZIONE
ING. ANTONIO VERRONE
IL GEOLOGO




DIRETTORE DEI LAVORI
COORDINATORE PER LA SICUREZZA IN FASE DI ESECUZIONE
IL RESPONSABILE DEL PROCEDIMENTO


Planimetria area d'intervento
scala 1:200

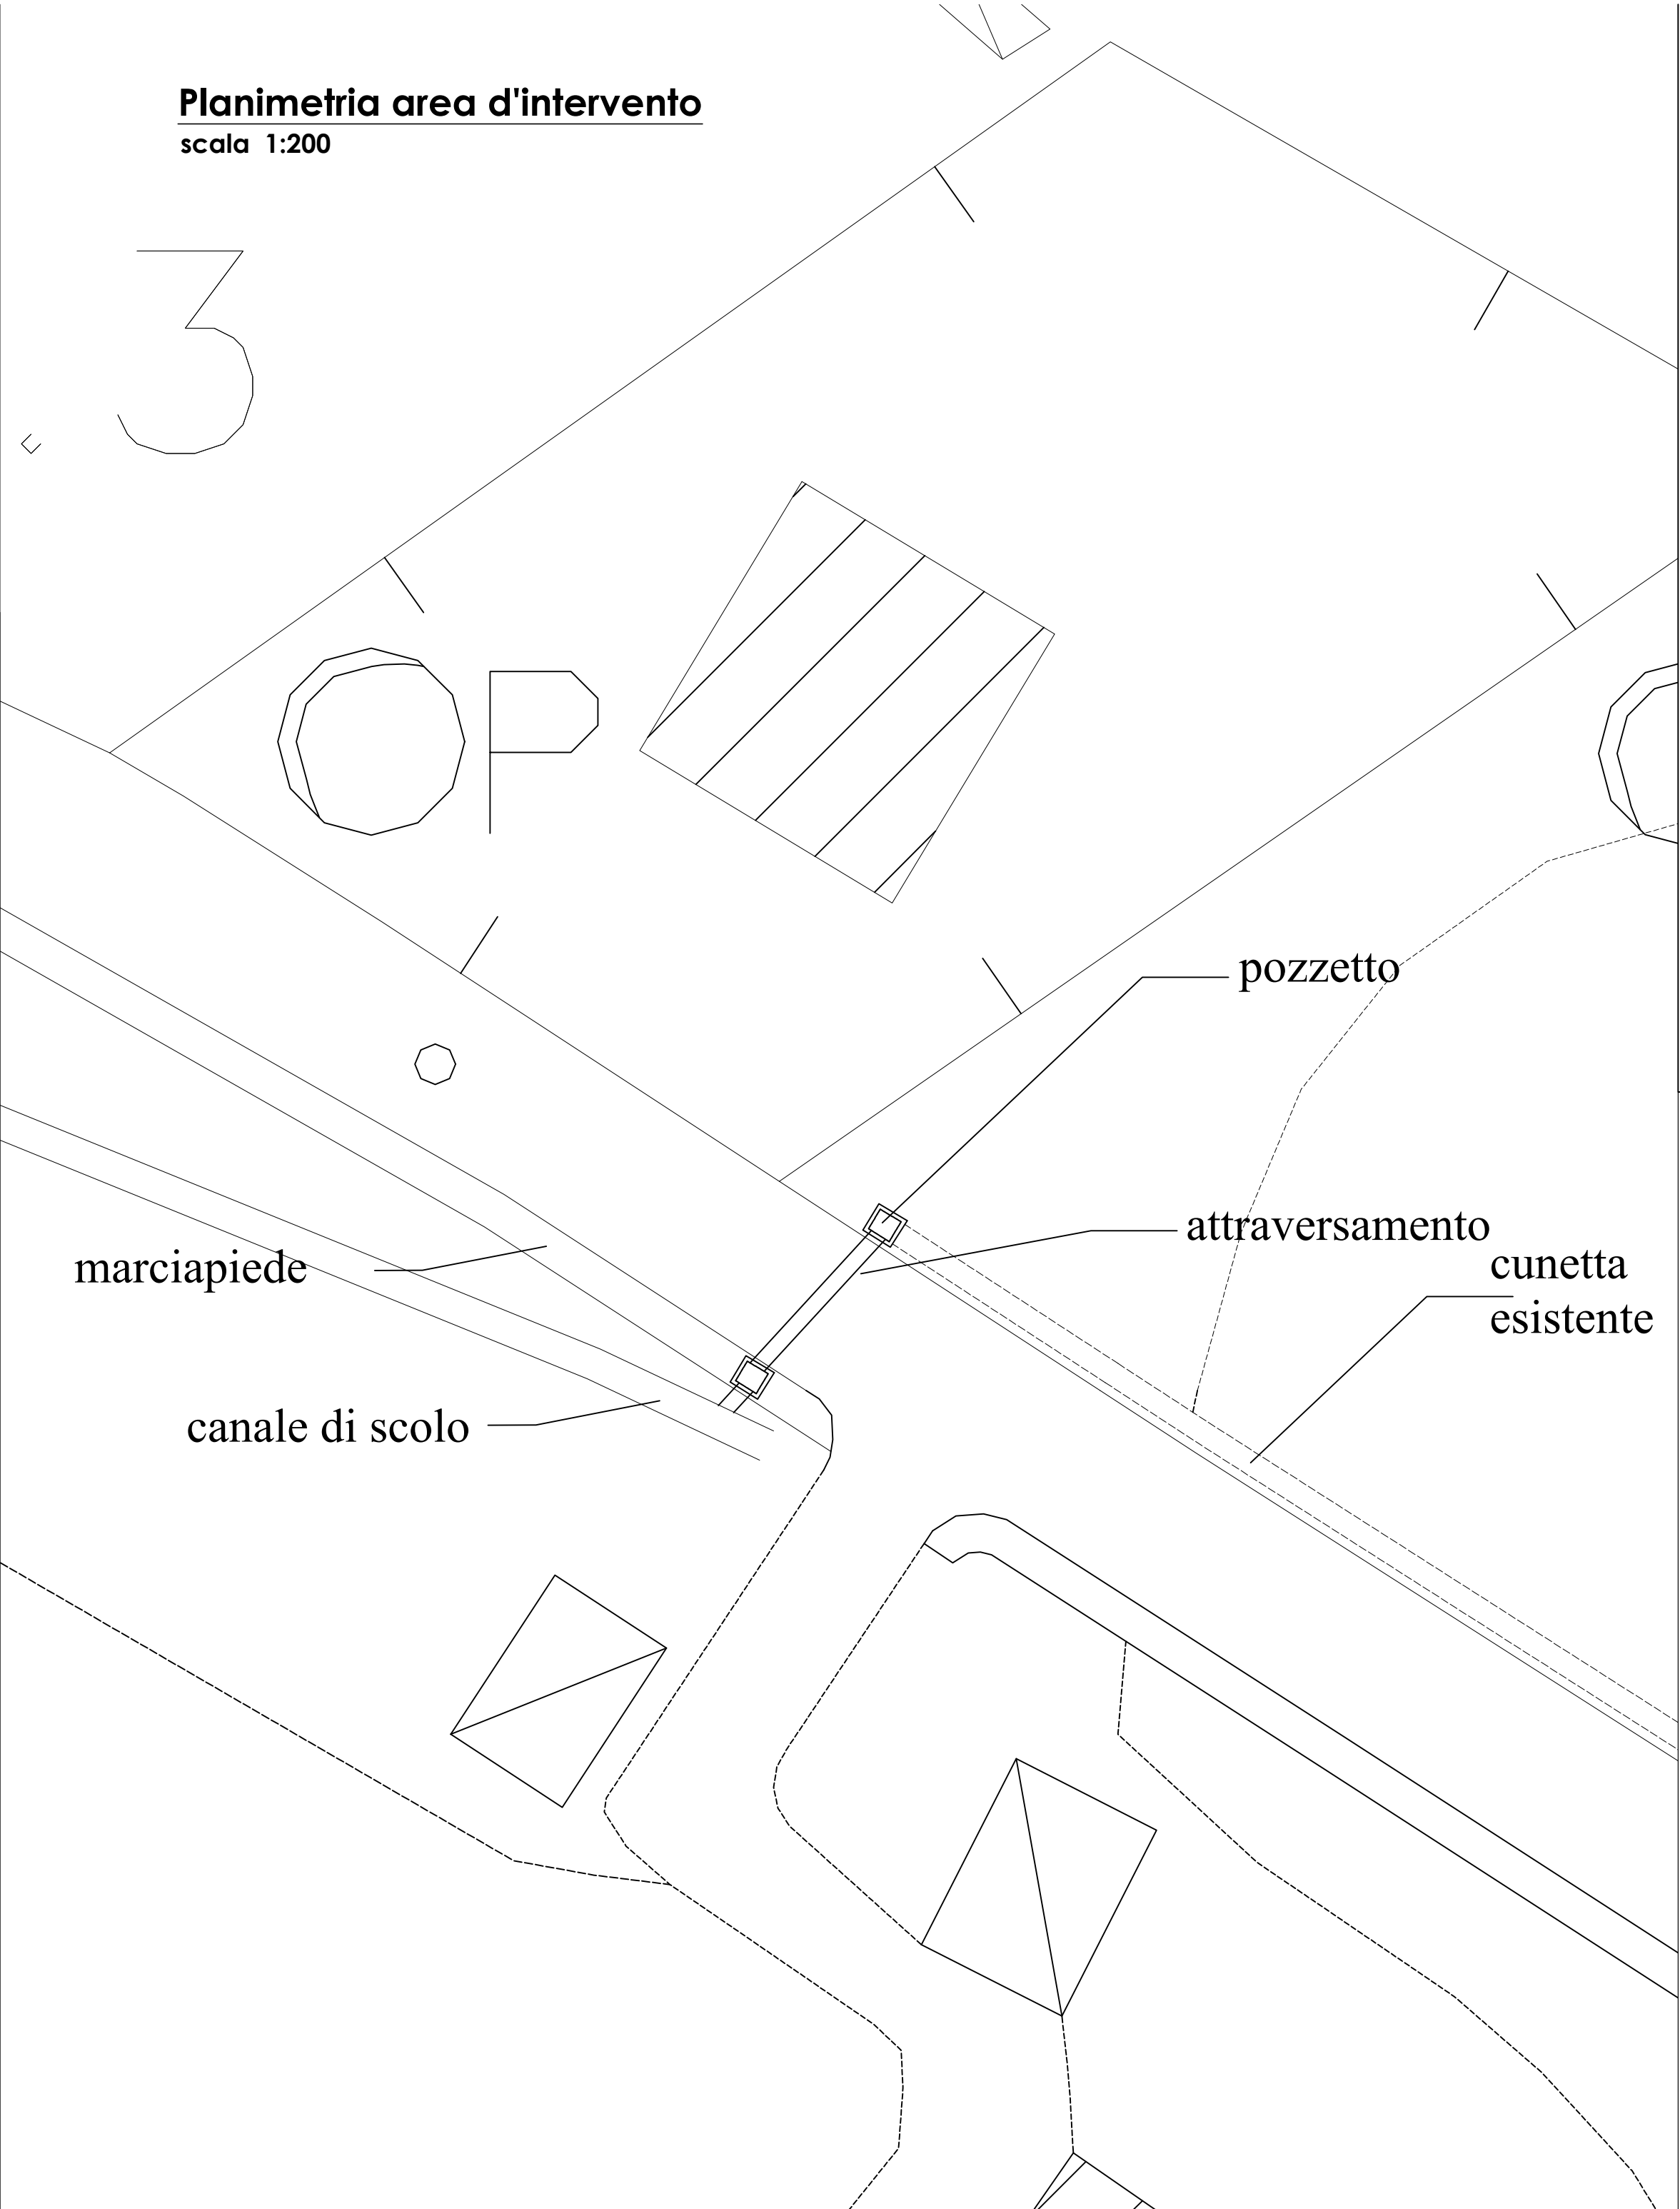

PARTICOLARE SEZIONE LONGITUDINALE
scala 1/50

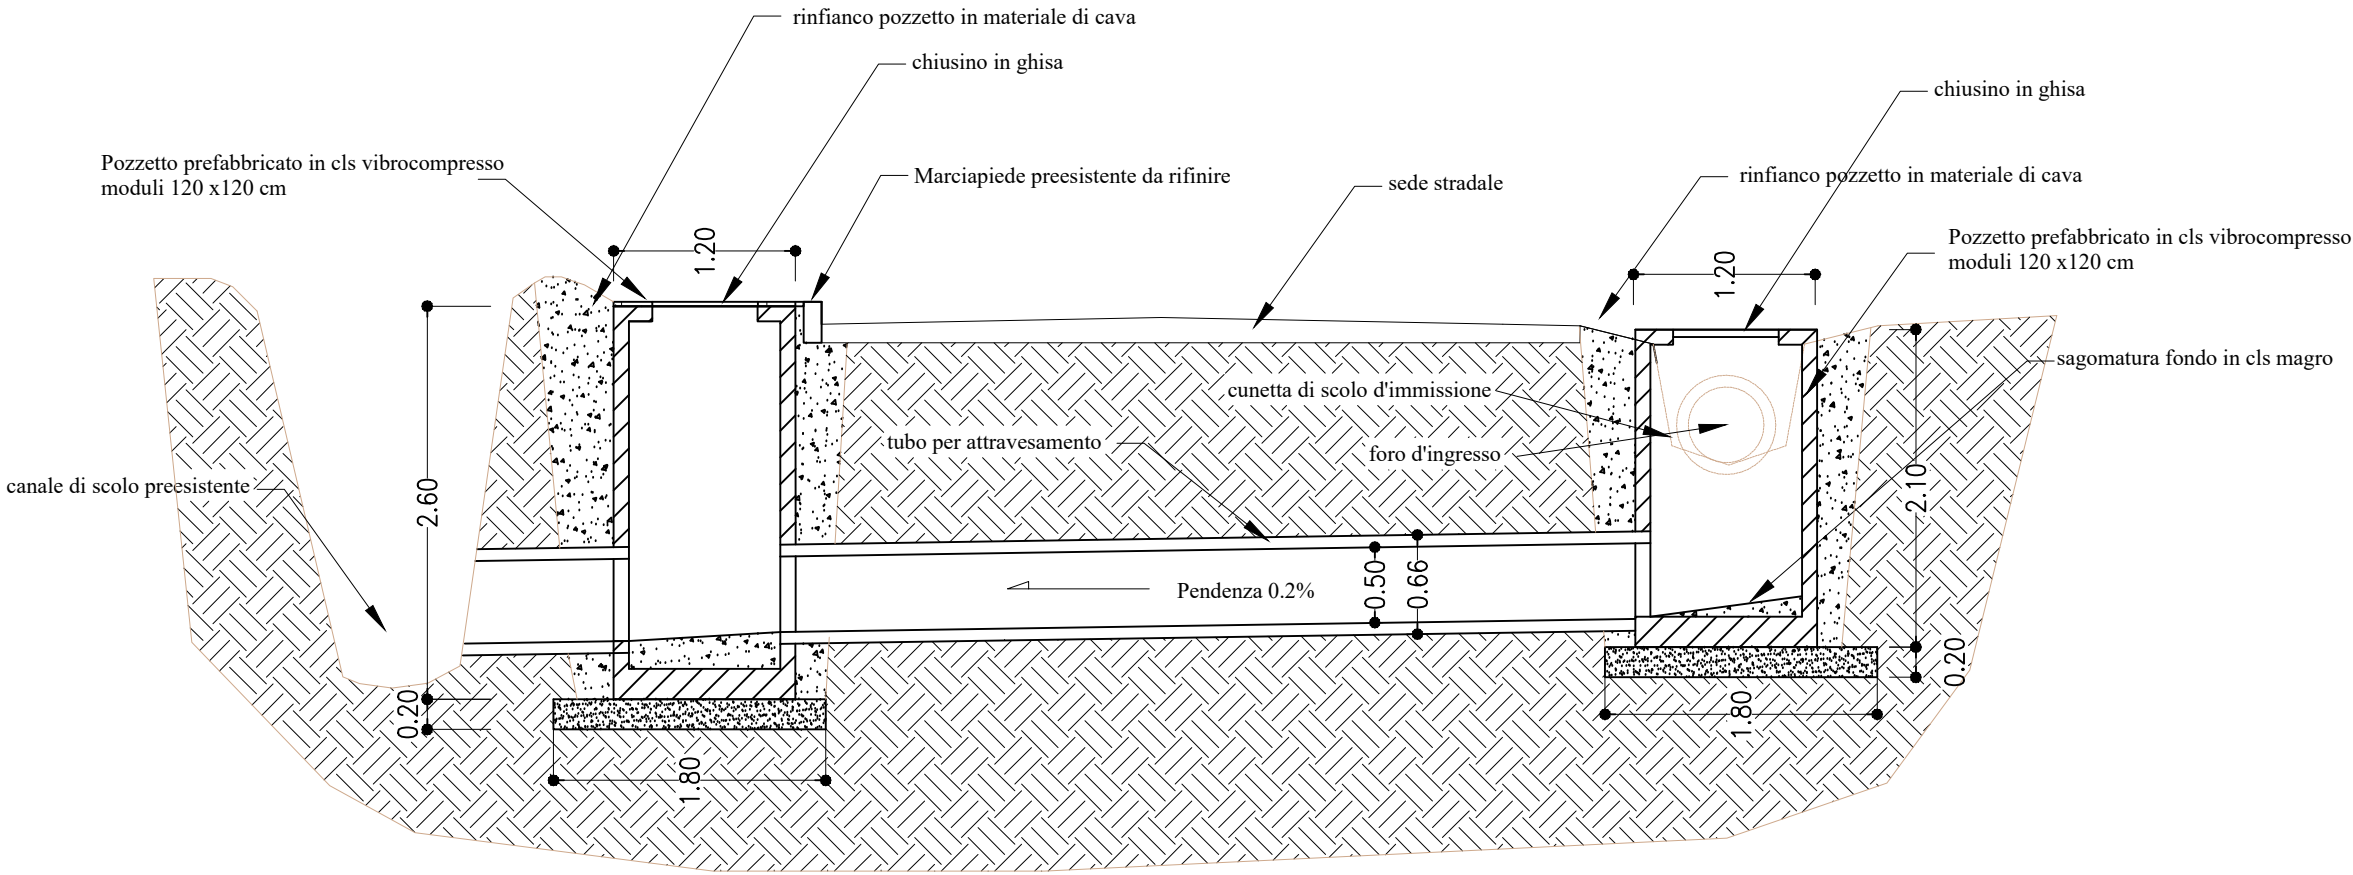

PARTICOLARE FOSSA DI POSA
scala 1/20

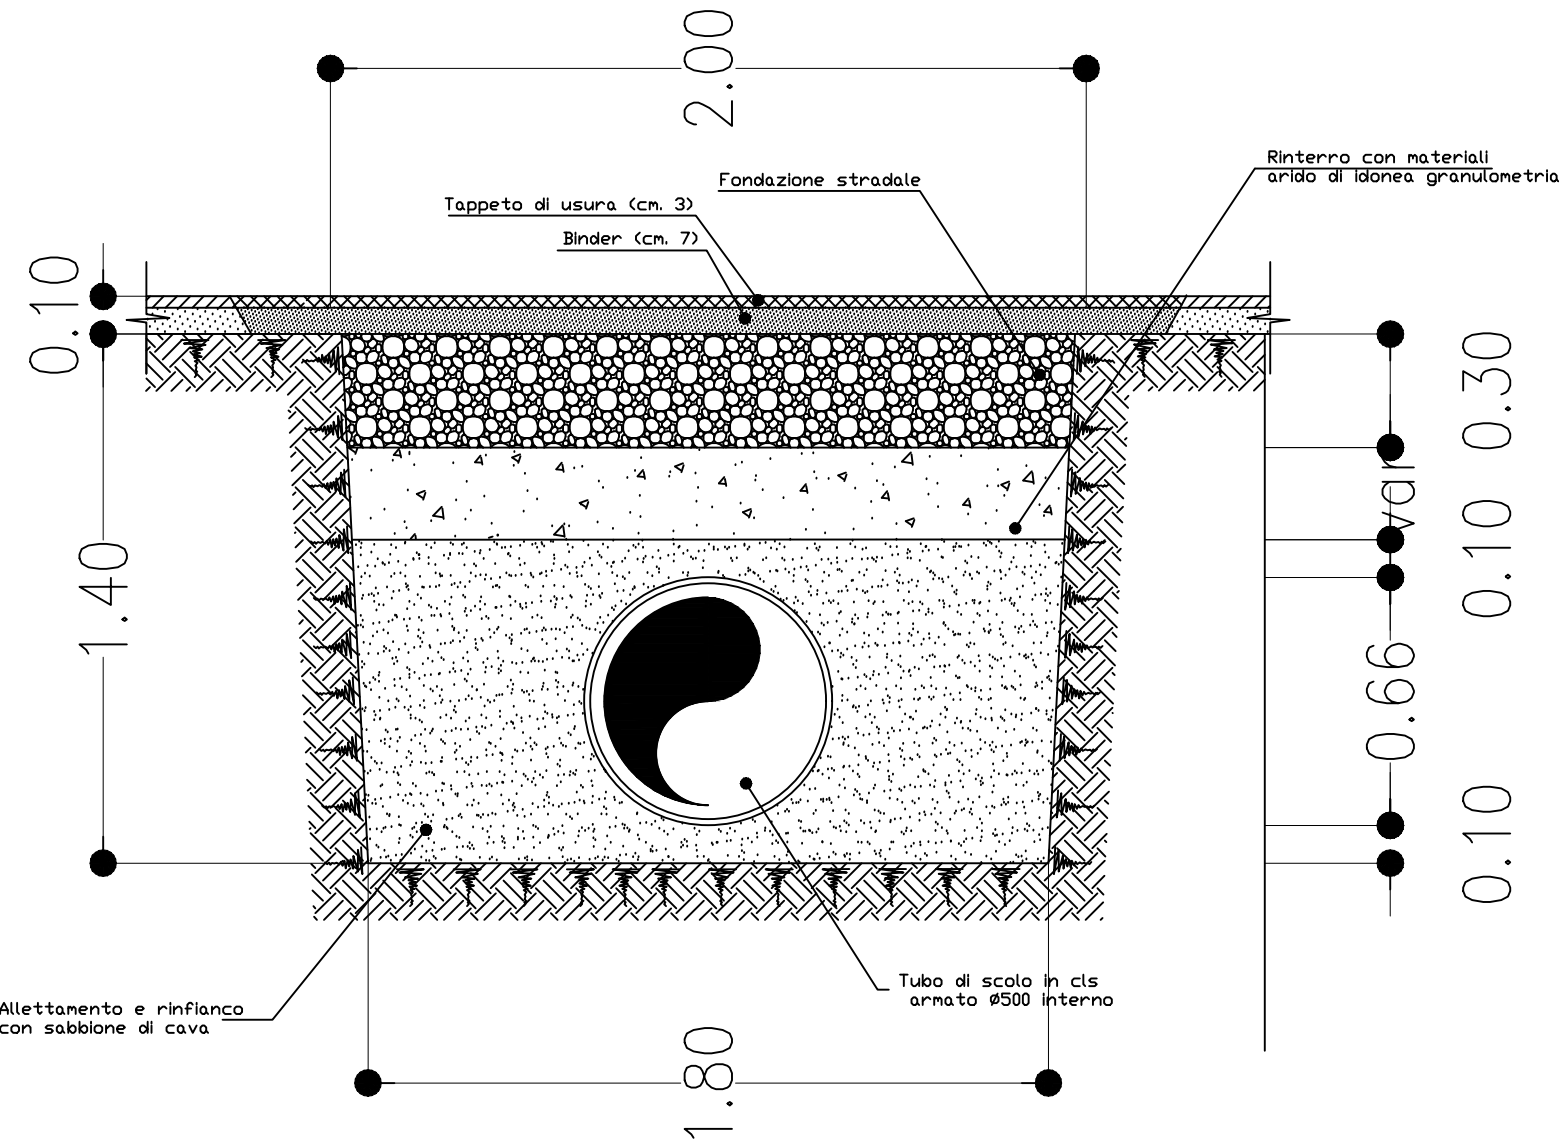

PARTICOLARE TUBAZIONE IN CLS
scala 1/20

