

COMUNE DI MONTECORICE

Provincia di Salerno

PON 2014/2020-Misura 7 - Obiettivo specifico 10.7 : aumento della propensione dei giovani a permanere nei contesti formativi attraverso il miglioramento della sicurezza e della fruibilità degli ambienti scolastici.
- Azione 10.7: interventi di riqualificazione degli edifici scolastici
Tipologia A1 (sicurezza, adeguamento sismico ...) e B3 (attrattività) -

Adeguamento sismico e realizzazione mensa scolastica all'Istituto Basilio Focaccia di Montecorice Capoluogo

PROGETTO ESECUTIVO CANTIERABILE

tav.


4

Grafici stato di fatto: prospetti


1:100

il Responsabile dell'ufficio
Lavori Pubblici



PROSPETTO OVEST

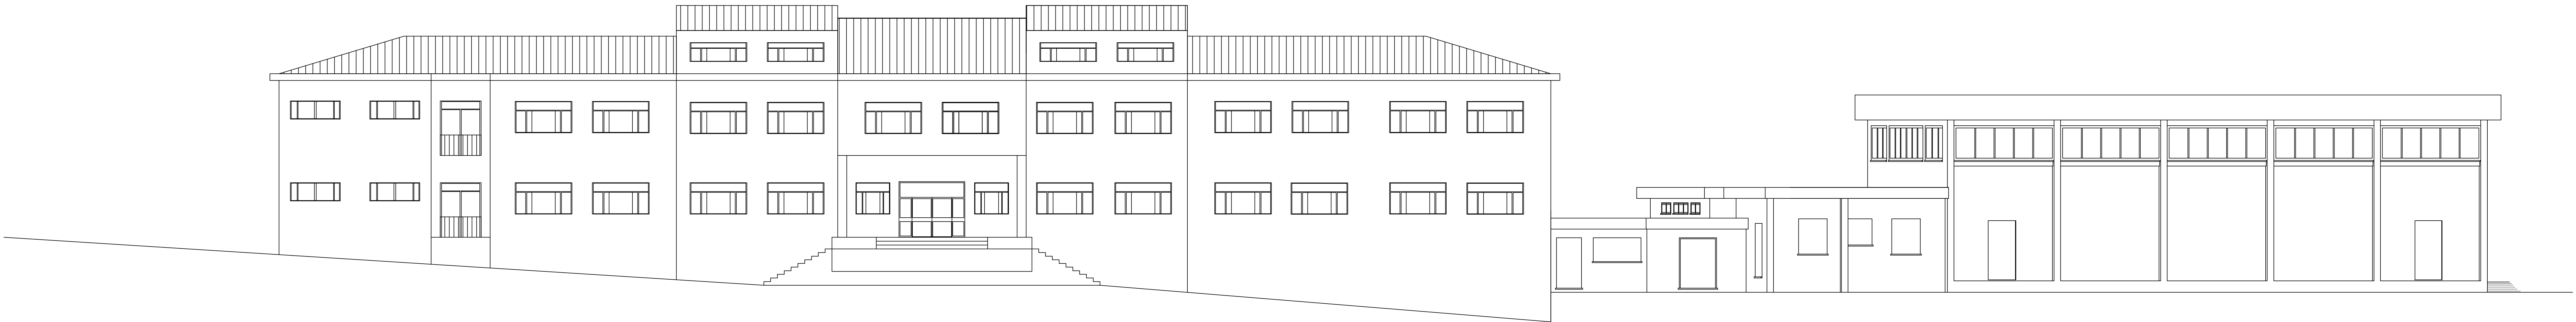

PROSPETTO NORD

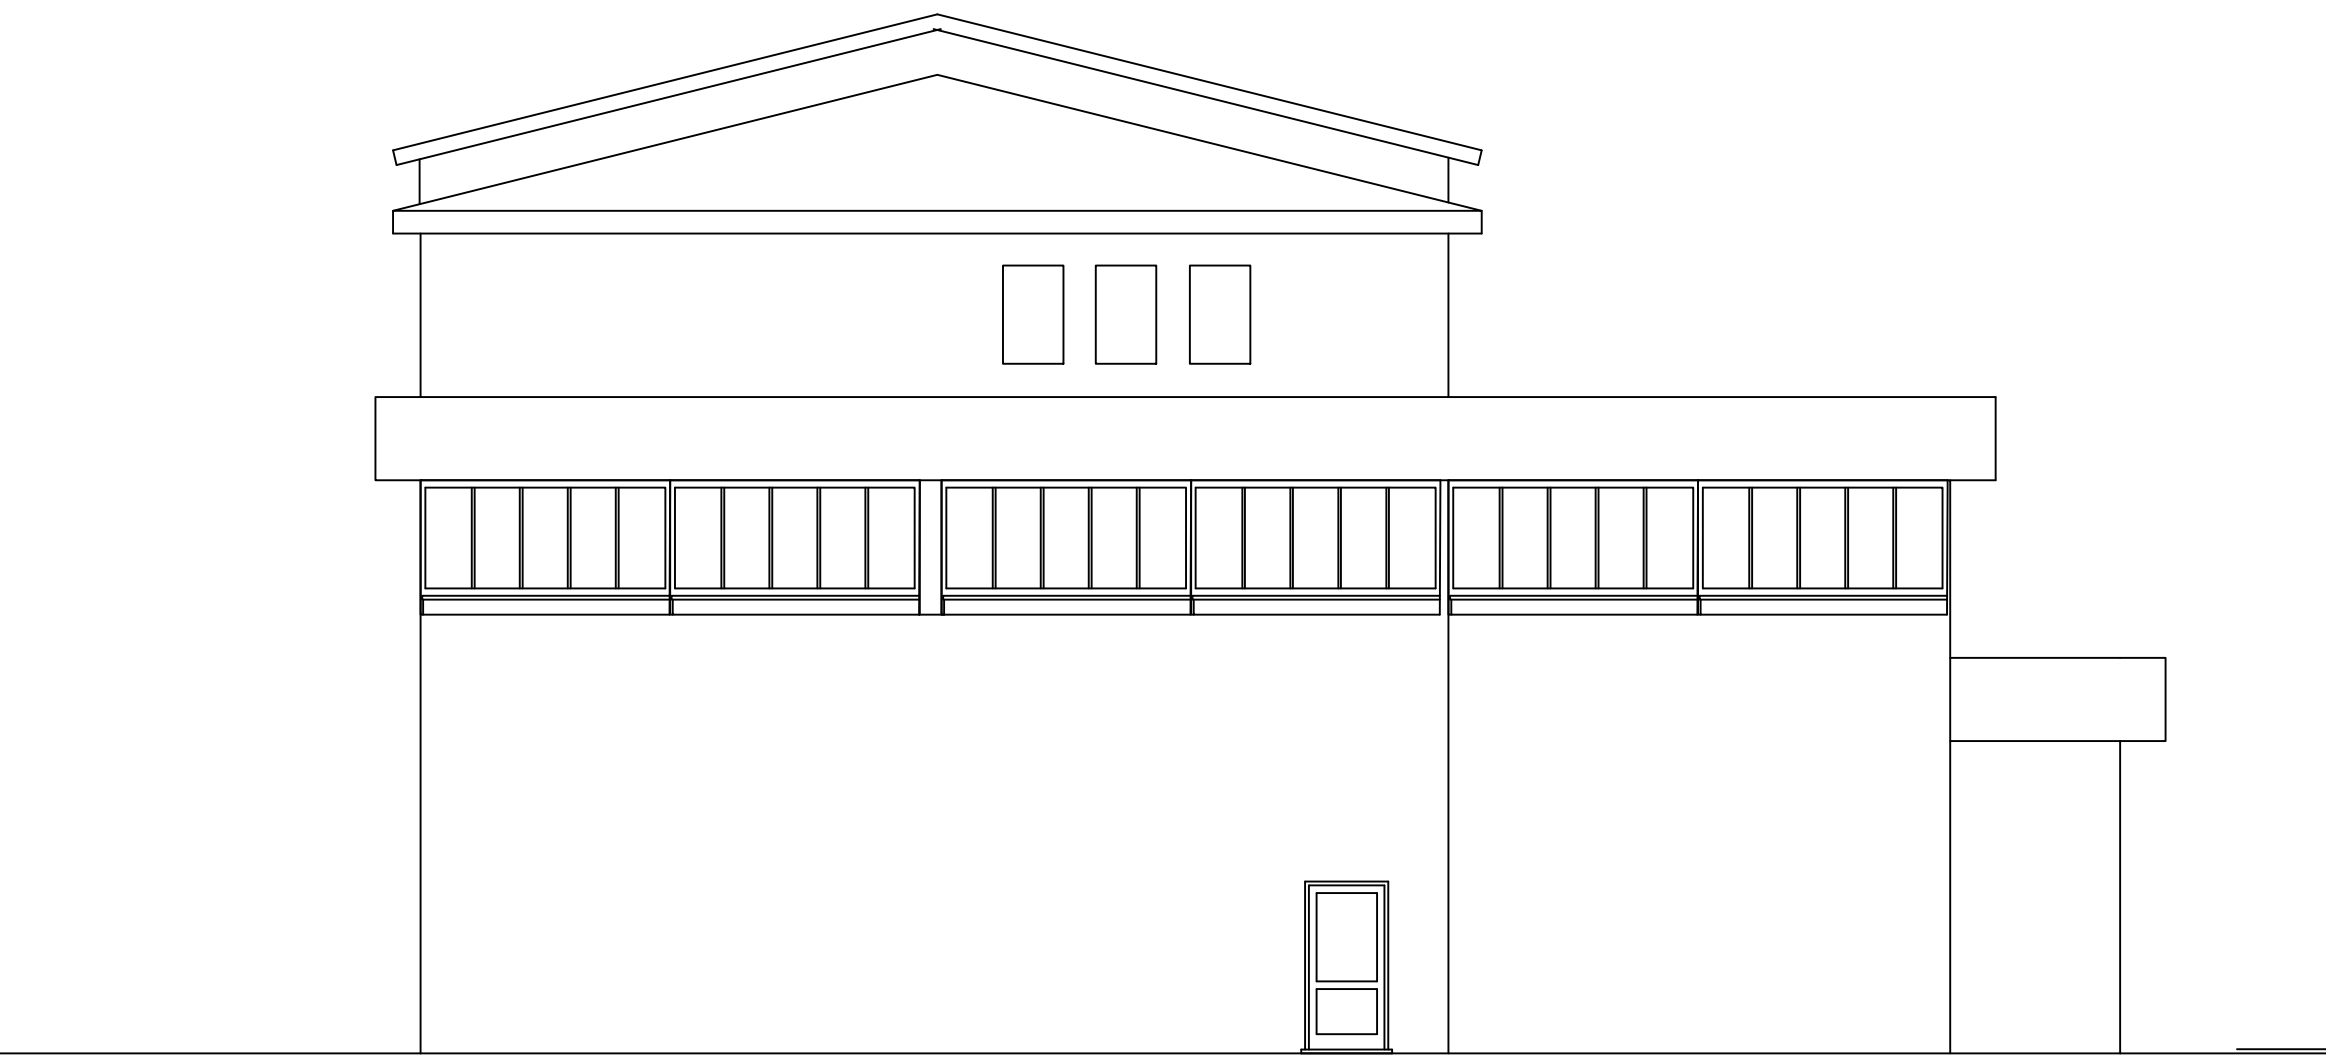

PROSPETTO EST

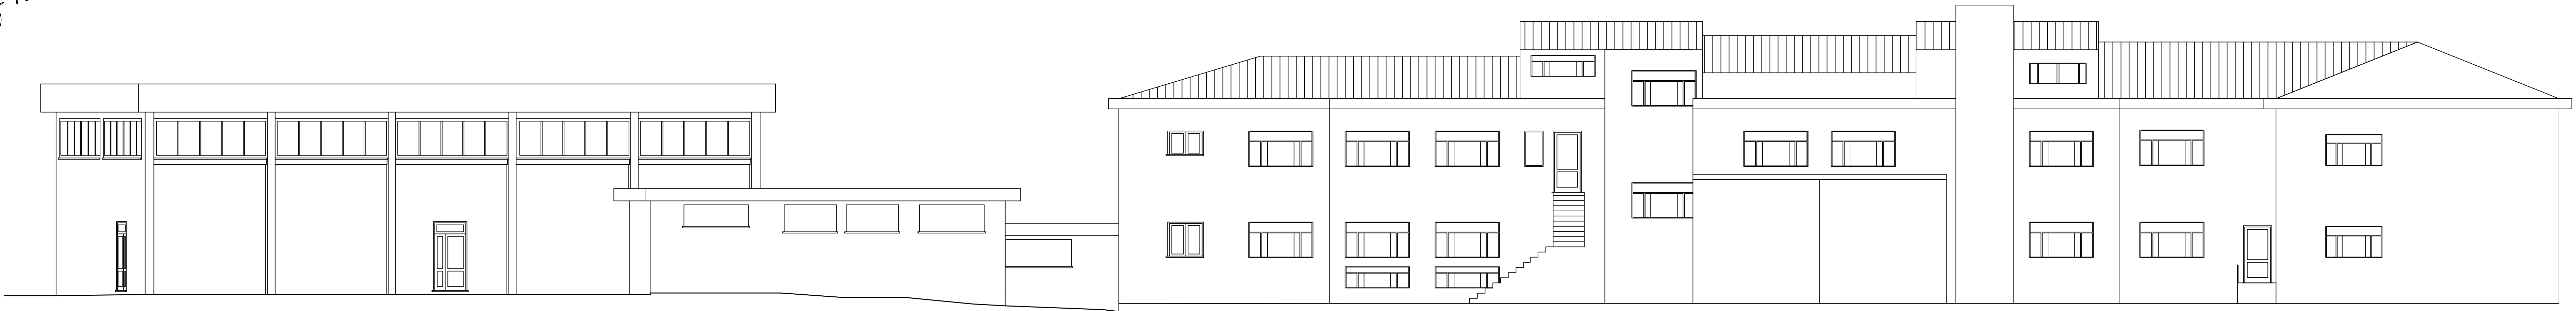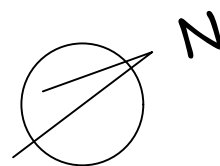

PROSPETTO SUD

